
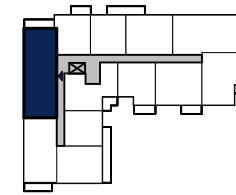


## MIESZKANIE B.1.2

POWIERZCHNIA: 86,35 m<sup>2</sup> PIĘTRO: 1 POKOJE: 4

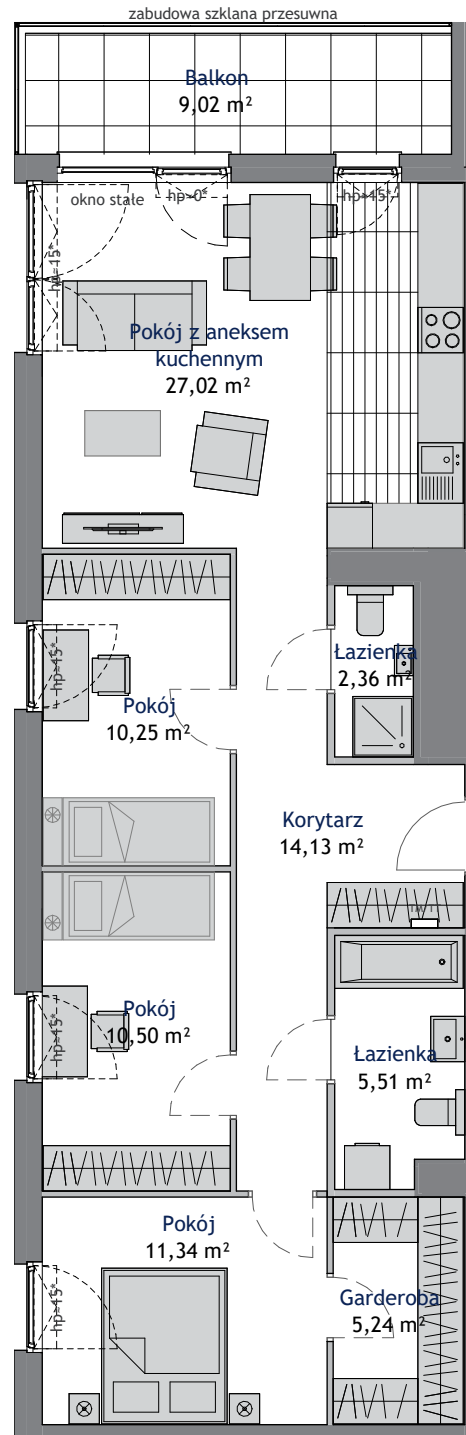

BUDYNEK B

# LINEA

GDAŃSK, Al. Adamowicza

## BIURA SPRZEDAŻY


### GDAŃSK PRZYMORZE

ul. Prezydenta L. Kaczyńskiego 31  
tel. 58 888 25 52

### GDYNIA CENTRUM

Al. Marsz. Piłsudskiego 11  
tel. 58 760 07 48

www.allcon.pl  
e-mail: sprzedaz@allcon.pl

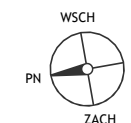

Powierzchnia użytkowa projektowana.  
Informacja nie stanowi oferty w rozumieniu art. 66 kc.  
\* skrzydło otwieralne od h=45cm

# ALLCON