
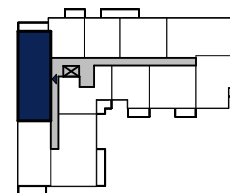


MIESZKANIE B.4.2

POWIERZCHNIA: 86,35 m² PIĘTRO: 4 POKOJE: 4

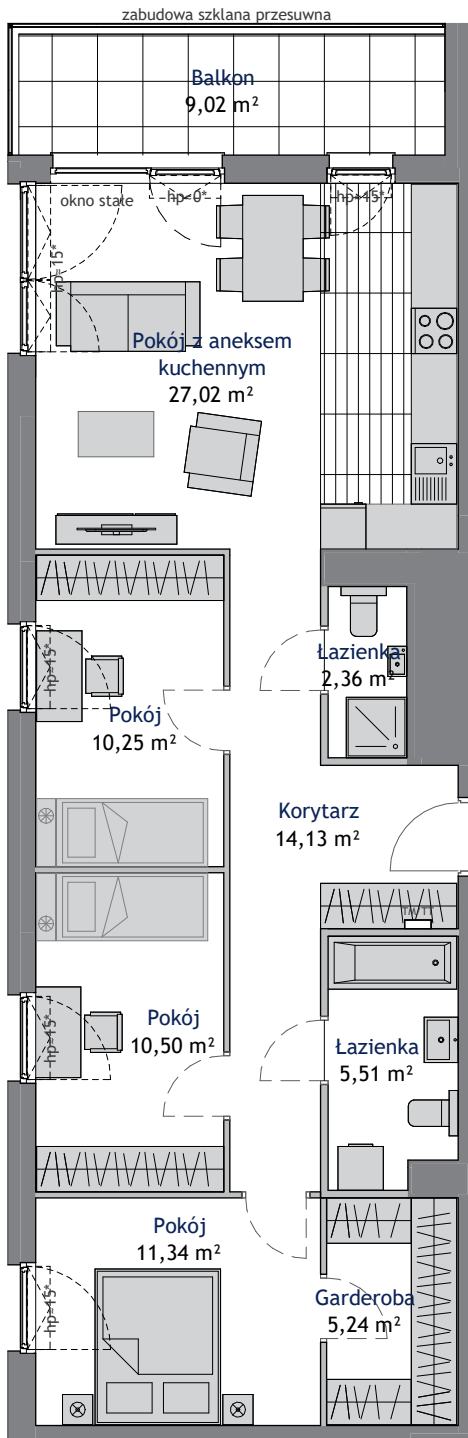

BUDYNEK B

LINEA


GDAŃSK, Al. Adamowicza

BIURA SPRZEDAŻY

GDAŃSK PRZYMORZE
ul. Prezydenta L. Kaczyńskiego 31
tel. 58 888 25 52

GDYNIA CENTRUM
Al. Marsz. Piłsudskiego 11
tel. 58 760 07 48

www.allcon.pl
e-mail: sprzedaz@allcon.pl

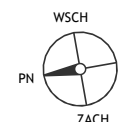

Powierzchnia użytkowa projektowana.
Informacja nie stanowi oferty w rozumieniu art. 66 kc.
* skrzydło otwieralne od h=45cm

ALLCON