

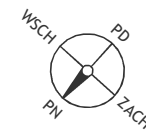


## MIESZKANIE B.2.9

POWIERZCHNIA: 82,35 m<sup>2</sup> PIĘTRO: 2 POKOJE: 4

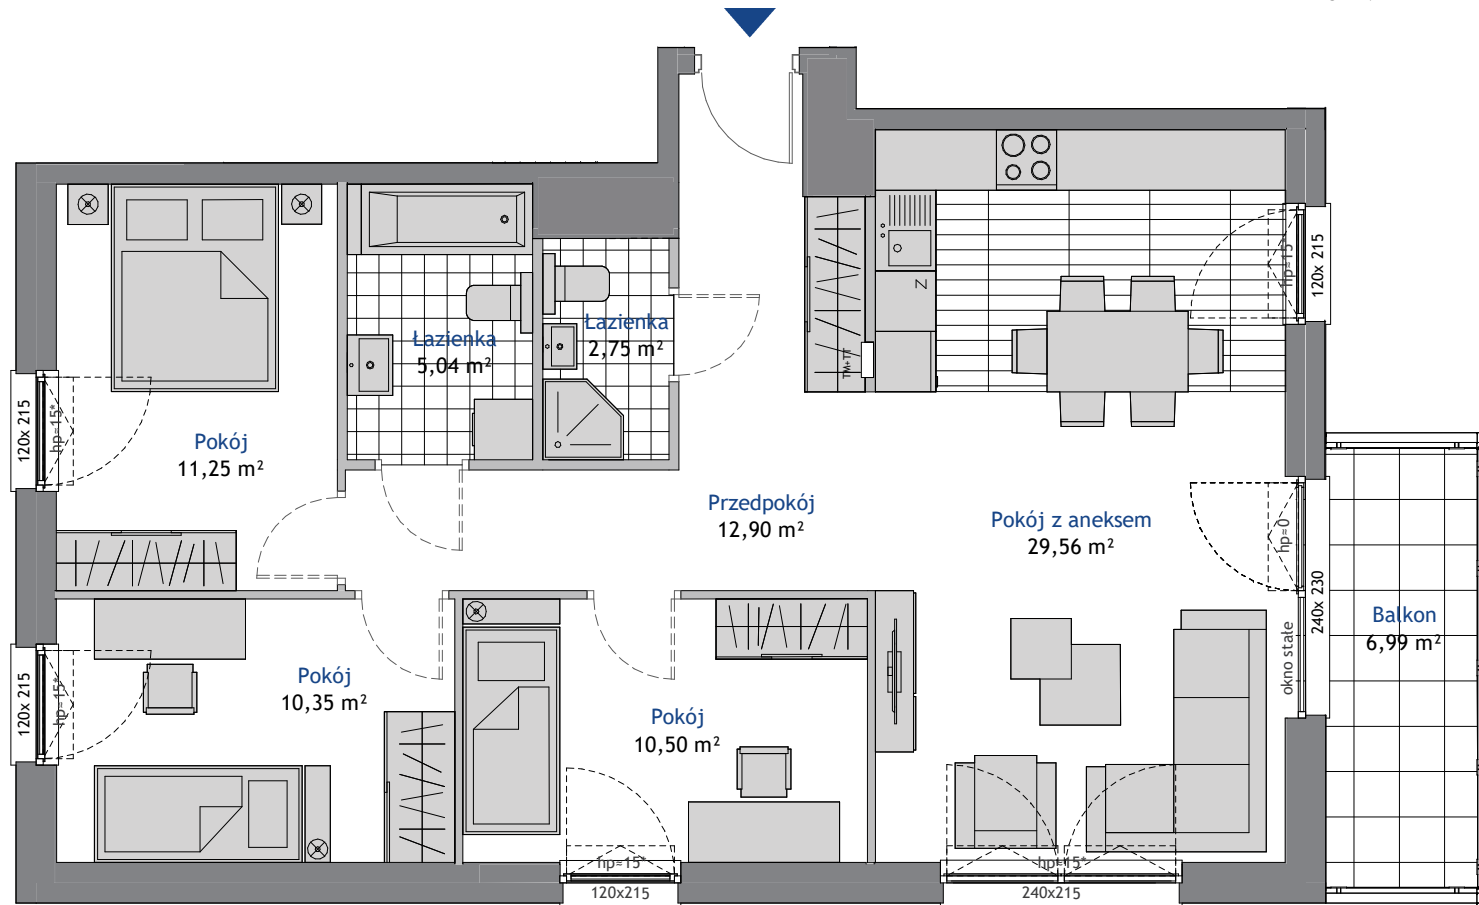

Powierzchnia użytkowa projektowana.  
Informacja nie stanowi oferty w rozumieniu art. 66 kc.  
\* skrzydło otwieralne od h=110cm

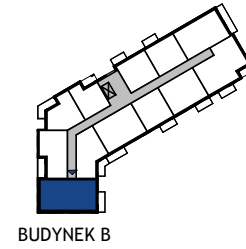

# NOWA DĄBROWA

GDYNIA, UL. RDESTOWA

## BIURA SPRZEDAŻY

### GDYNIA CENTRUM

al. Marsz. Piłsudskiego 11  
tel. 58 760 07 48

### GDAŃSK PRZYMORZE

ul. Prezydenta L. Kaczyńskiego 31  
tel. 58 888 25 52

www.allcon.pl  
e-mail: sprzedaz@allcon.pl

**ALLCON**