


DOM A1 (PARTER)

POWIERZCHNIE: DOMU: 137,10 m² GARAŻU: 18,61 m² PARTERU: 48,75 m² DZIAŁKI: 213,18 m²

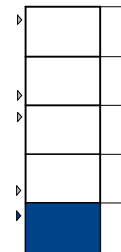

DOMY A1, A2, A3, A4, A5

DOMY LINEA

GDAŃSK, al. Adamowicza

BIURA SPRZEDAŻY

GDYNIA CENTRUM


Al. Marsz Piłsudskiego 11
tel. 58 760 07 48

GDAŃSK PRZYMORZE

ul. Prezydenta L. Kaczyńskiego 31
tel. 58 888 25 52


www.allcon.pl

e-mail: sprzedaz@allcon.pl

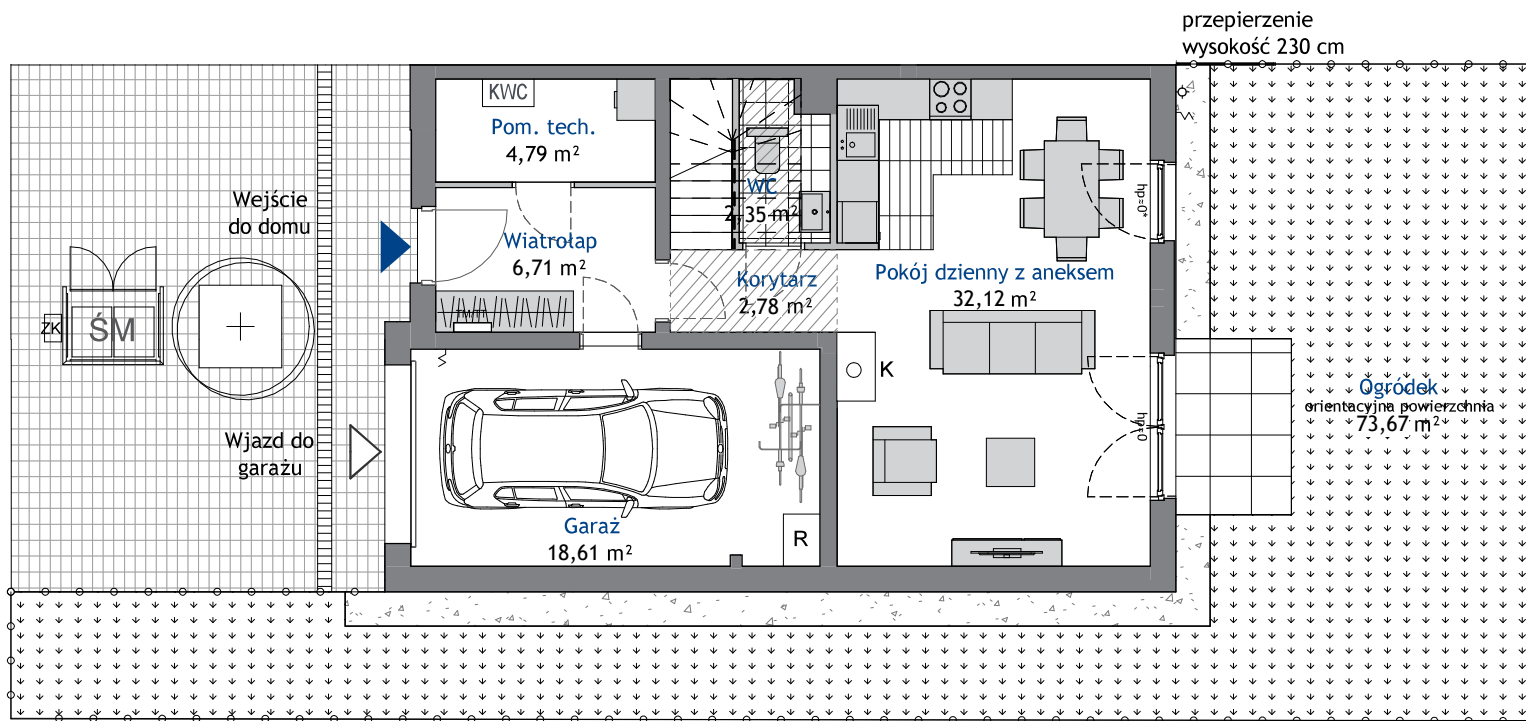

▨ - zniżenie stropu: wysokość zmienna od ~1.40 do 2.70 m


Powierzchnia użytkowa projektowana.
Informacja nie stanowi oferty w rozumieniu art. 66 kc.
* skrzydło otwieralne od h = 110cm

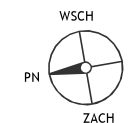



ALLCON

DOM A1 (PIĘTRO)

POWIERZCHNIE: DOMU: 137,10 m² PIĘTRA: 69,74 m²

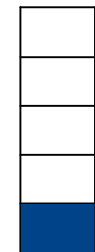

DOMY A1,A2,A3,A4,A5

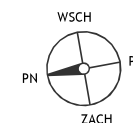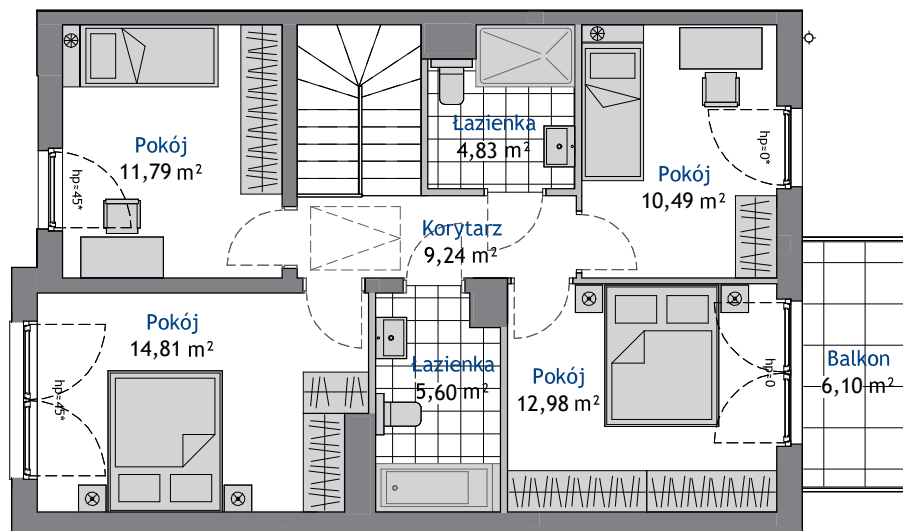

Powierzchnia użytkowa projektowana.
Informacja nie stanowi oferty w rozumieniu art. 66 kc.
* skrzydło otwieralne od h = 110cm

DOMY LINEA

GDAŃSK, al. Adamowicza

BIURA SPRZEDAŻY

GDYNIA CENTRUM

Al. Marsz Piłsudskiego 11
tel. 58 760 07 48

GDAŃSK PRZYMORZE

ul. Prezydenta L. Kaczyńskiego 31
tel. 58 888 25 52

www.allcon.pl
e-mail: sprzedaz@allcon.pl

ALLCON