


LOKAL USŁUGOWY 101

POWIERZCHNIA: 89,26 m² PIĘTRO: PARTER

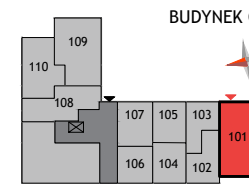

LINEA


GDAŃSK,
UL. W. KIEDROWSKIEGO 8

ALLCON
NIERUCHOMOŚCI

GDYNIA CENTRUM

al. Marsz. Piłsudskiego 11
tel. 887 854 988

www.allcon.pl
lokale@allcon.pl

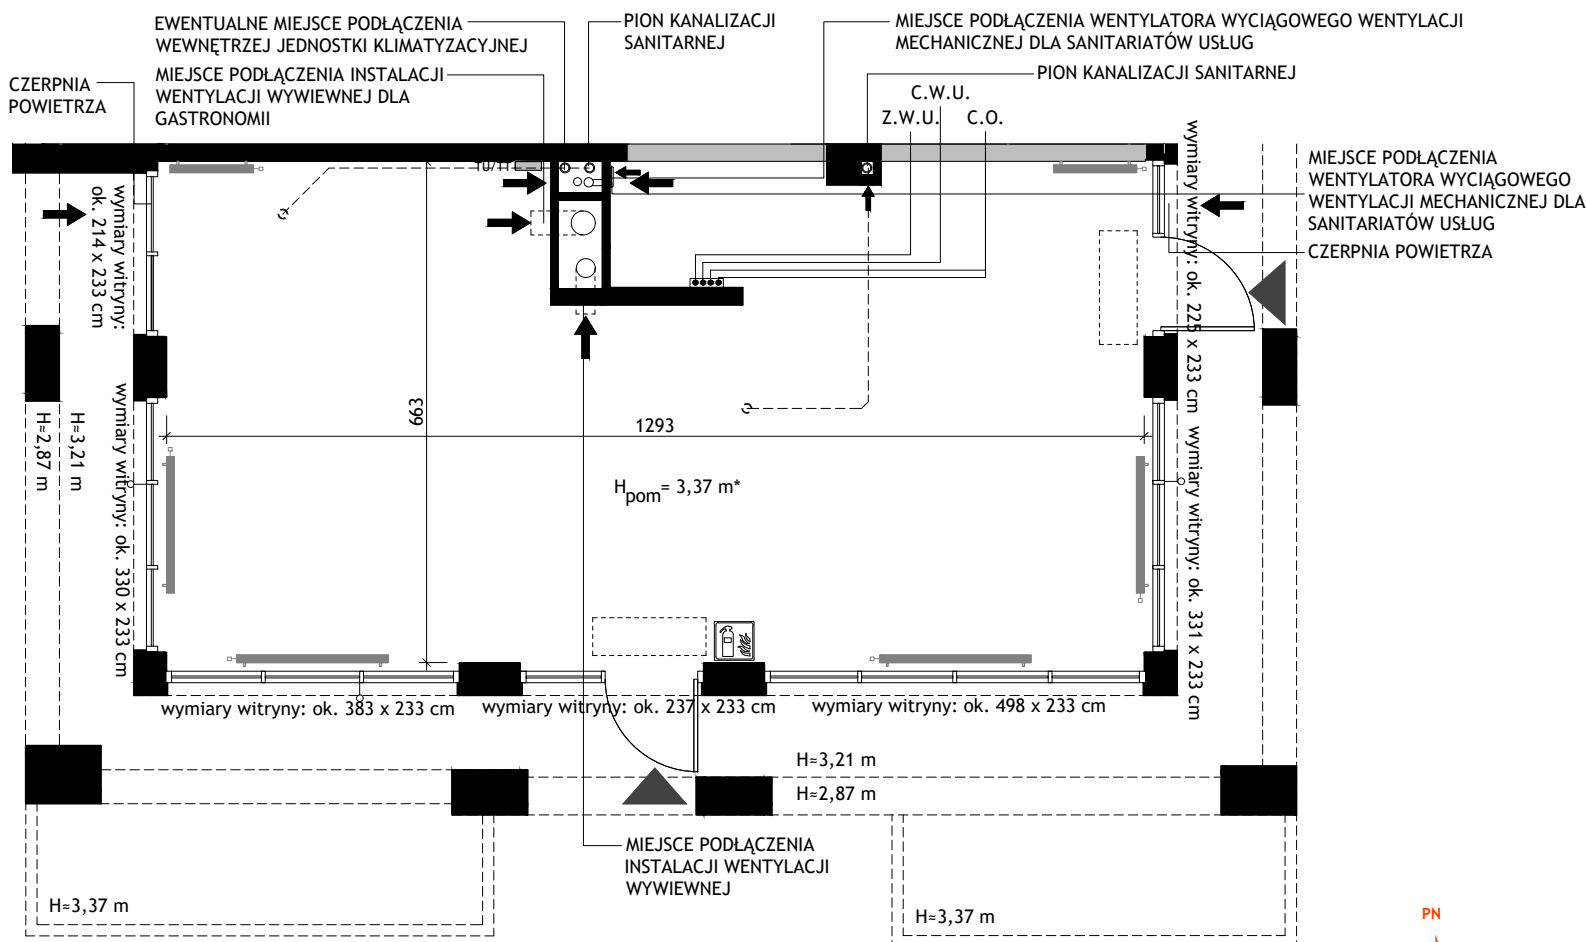

- ściany niekonstrukcyjne - możliwość łączenia lokali
- ściany bez możliwości wprowadzania zmian

Powierzchnia i wymiary lokalu, lokalizacja przyborów sanitarnych oraz rozmieszczenie instalacji podano zgodnie z projektem budowlanym. Możliwe niewielkie różnice powierzchni i wymiarów oraz przebiegu instalacji powstałe w trakcie realizacji prac budowlanych. *wysokość lokalu mierzona od surowego stropu do powierzchni wylewki Informacja nie stanowi oferty w rozumieniu art.66 kc.



ALLCON