

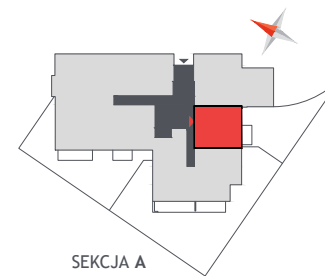


# MIESZKANIE A.0.3

POWIERZCHNIA\*: 45,73m<sup>2</sup> PIĘTRO: 0 POKOJE: 2

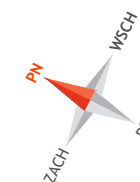

SEKCJA A

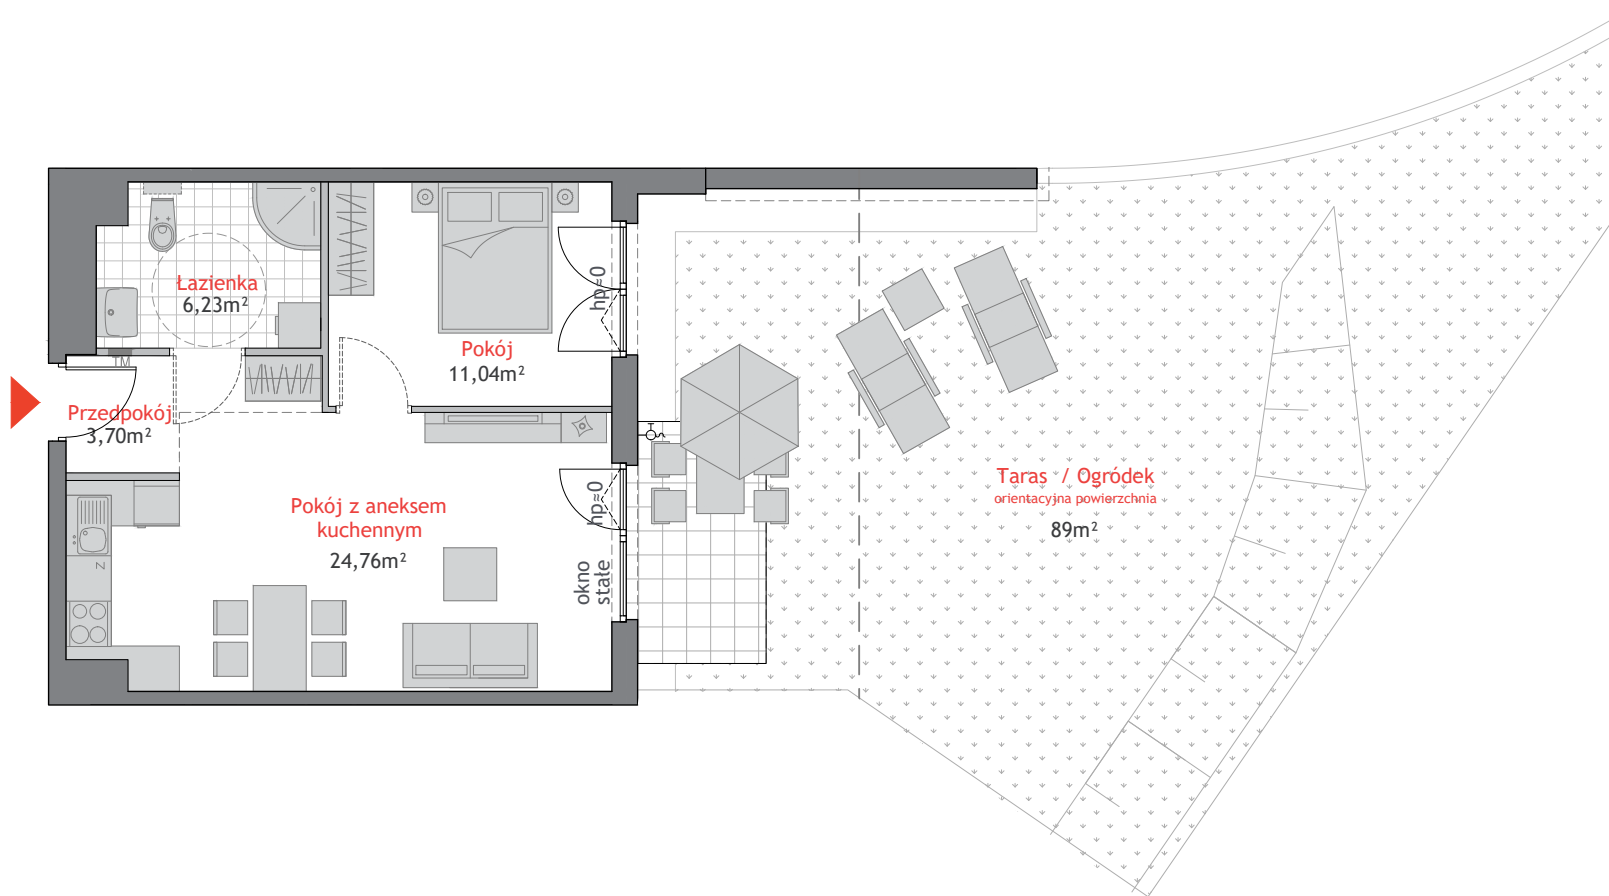

**sceneria**  
PARKOWA

GDYNIA, UL. PARKOWA

## BIURA SPRZEDAŻY

### GDYNIA REDŁOWO

ul. Łużycka 6a  
tel. 58 760 07 48

### GDAŃSK WRZESZCZ

al. Grunwaldzka 102/9  
tel. 58 344 16 10

### GDAŃSK ZASPA

ul. Jana Pawła II 3c  
tel. 665 051 839, 780 820 807

\* Powierzchnia użytkowa projektowana.  
Informacja nie stanowi oferty w rozumieniu art. 66 kc.

**ALLCON**