


APARTAMENT A1.0.6

POWIERZCHNIA*: 106.04 m² PIĘTRO: 0 POKOJE: 4



BUDYNEK A1

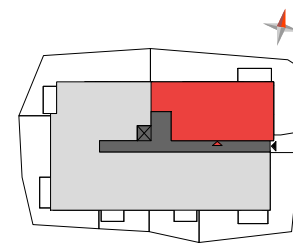

GDAŃSK, UL. BAŻYŃSKIEGO

BIURA SPRZEDAŻY


GDYNIA CENTRUM

al. Marsz. Piłsudskiego 11
tel. 58 760 07 48

GDAŃSK PRZYMORZE

ul. Prezydenta L. Kaczyńskiego 31
tel. 58 888 25 52

www.allcon.pl
e-mail: sprzedaz@allcon.pl

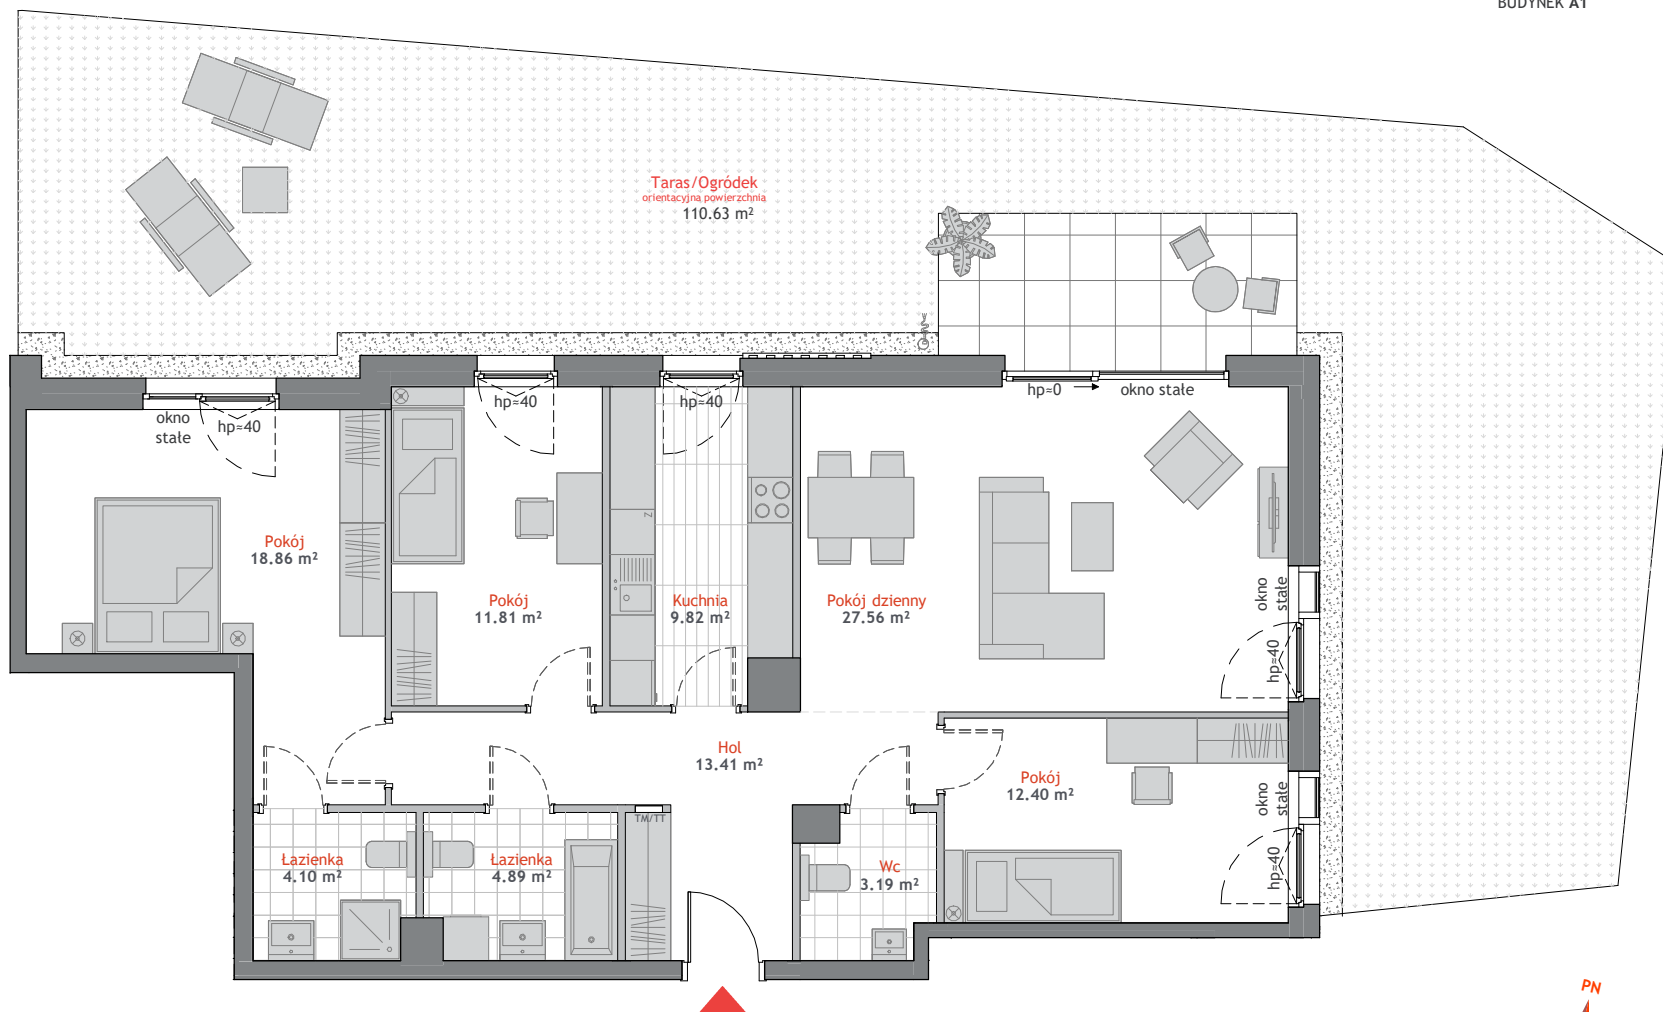

* Powierzchnia użytkowa projektowana.
Informacja nie stanowi oferty w rozumieniu art. 66 kc.