


APARTAMENT A2.2.1/2

POWIERZCHNIA*: 128.23 m² PIĘTRO: 2 POKOJE: 5

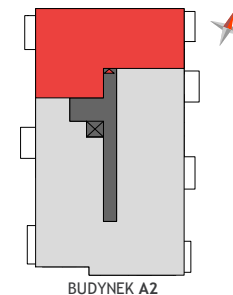

GDAŃSK, UL. BAŻYŃSKIEGO

BIURA SPRZEDAŻY


GDYNIA CENTRUM

al. Marsz. Piłsudskiego 11
tel. 58 760 07 48


GDAŃSK PRZYMORZE

ul. Prezydenta L. Kaczyńskiego 31
tel. 58 888 25 52

www.allcon.pl
e-mail: sprzedaz@allcon.pl

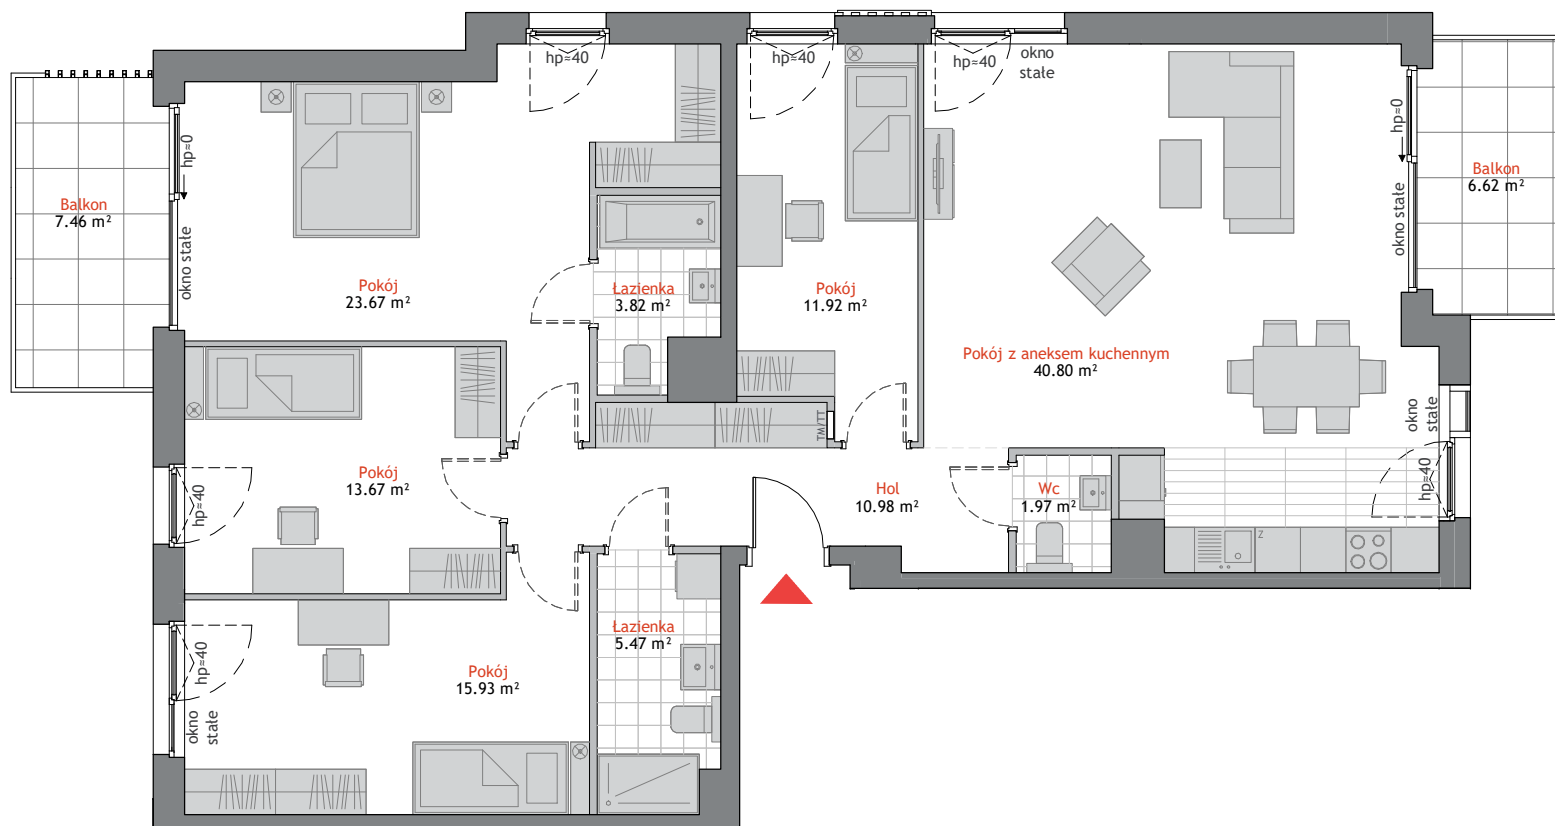

* Powierzchnia użytkowa projektowana.
Informacja nie stanowi oferty w rozumieniu art. 66 kc.

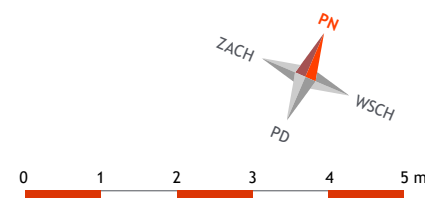

ALLCON