


POWIERZCHNIA: 80,25 m² PIĘTRO: 3 POKOJE: 4

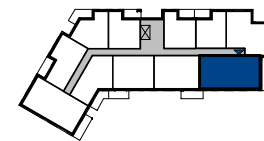

BUDYNEK A

NOWA DĄBROWA

GDYNIA, UL. RDESTOWA

BIURA SPRZEDAŻY



GDYNIA REDŁOWO

ul. Łużycka 6a
tel. 58 760 07 48

GDĄŃSK PRZYMORZE

ul. Prezydenta L. Kaczyńskiego 31
tel. 58 888 25 52

www.allcon.pl
e-mail: sprzedaz@allcon.pl

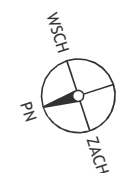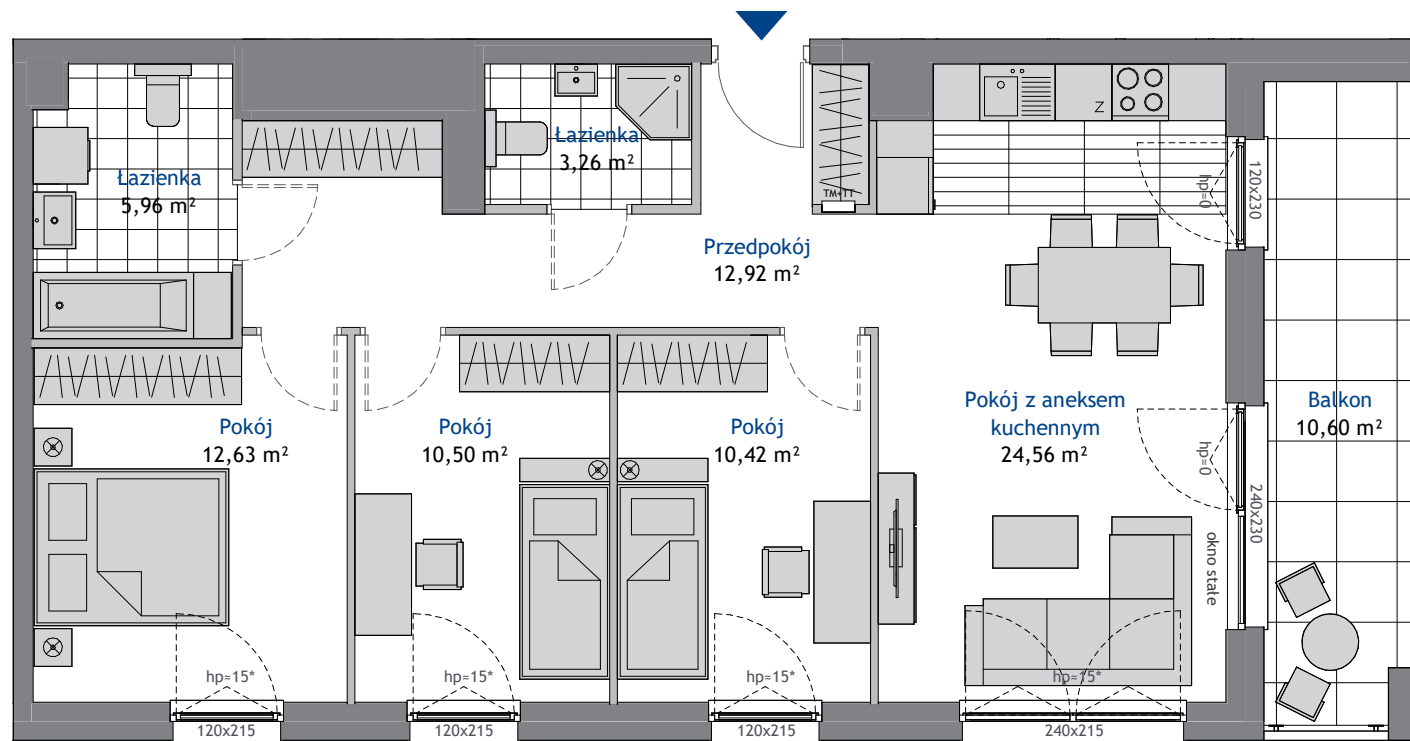

Powierzchnia użytkowa projektowana.
Informacja nie stanowi oferty w rozumieniu art. 66 kc.
* skrzydło otwieralne od h=110cm

