


## MIESZKANIE A.5.4

POWIERZCHNIA: 80,25 m<sup>2</sup> PIĘTRO: 5 POKOJE: 4

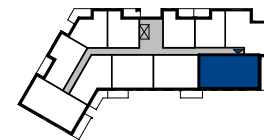

BUDYNEK A

# NOWA DĄBROWA

GDYNIA, UL. RDESTOWA

## BIURA SPRZEDAŻY



### GDYNIA REDŁOWO

ul. Łużycka 6a  
tel. 58 760 07 48

### GDAŃSK PRZYMORZE

ul. Prezydenta L. Kaczyńskiego 31  
tel. 58 888 25 52

www.allcon.pl  
e-mail: sprzedaz@allcon.pl

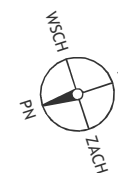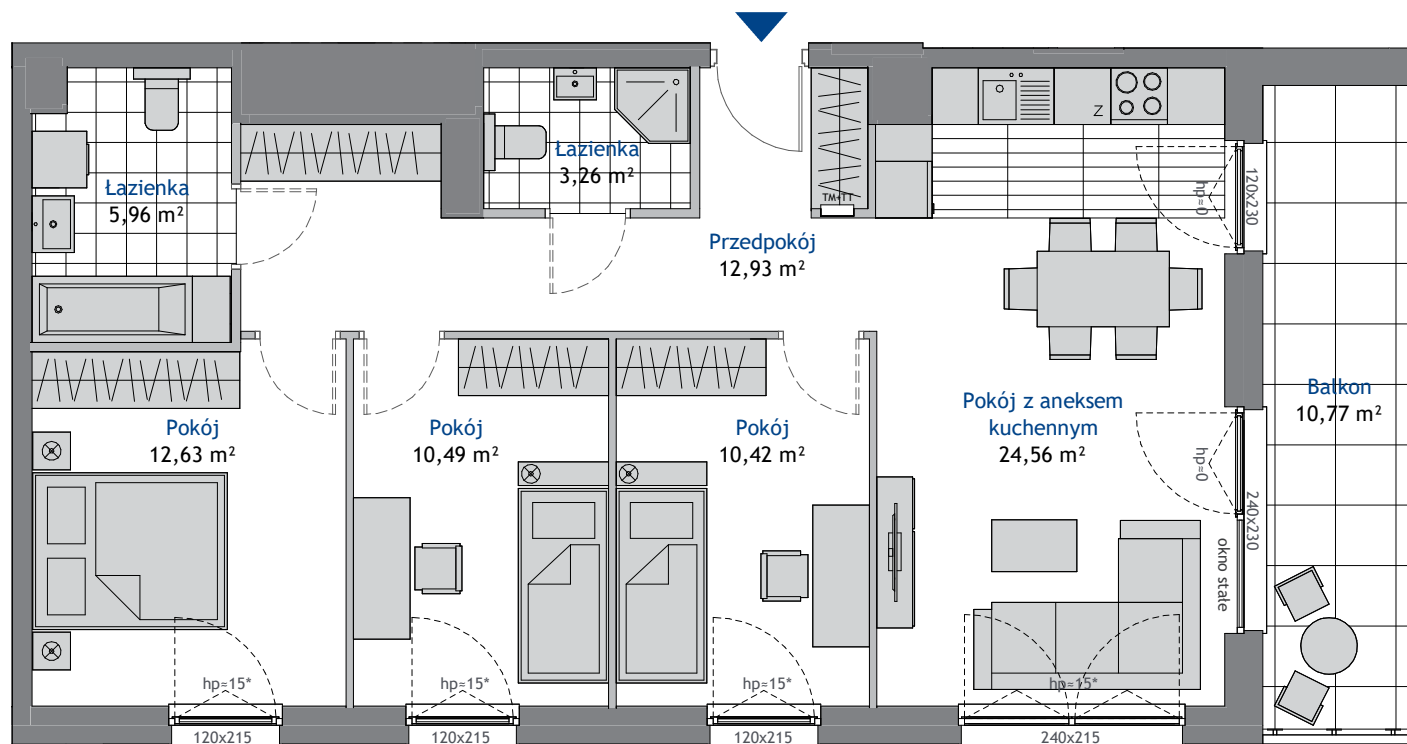

Powierzchnia użytkowa projektowana.  
Informacja nie stanowi oferty w rozumieniu art. 66 kc.  
\* skrzydło otwieralne od h=110cm



**ALLCON**