
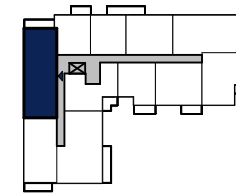


MIESZKANIE B.3.2

POWIERZCHNIA: 86,35 m² PIĘTRO: 3 POKOJE: 4

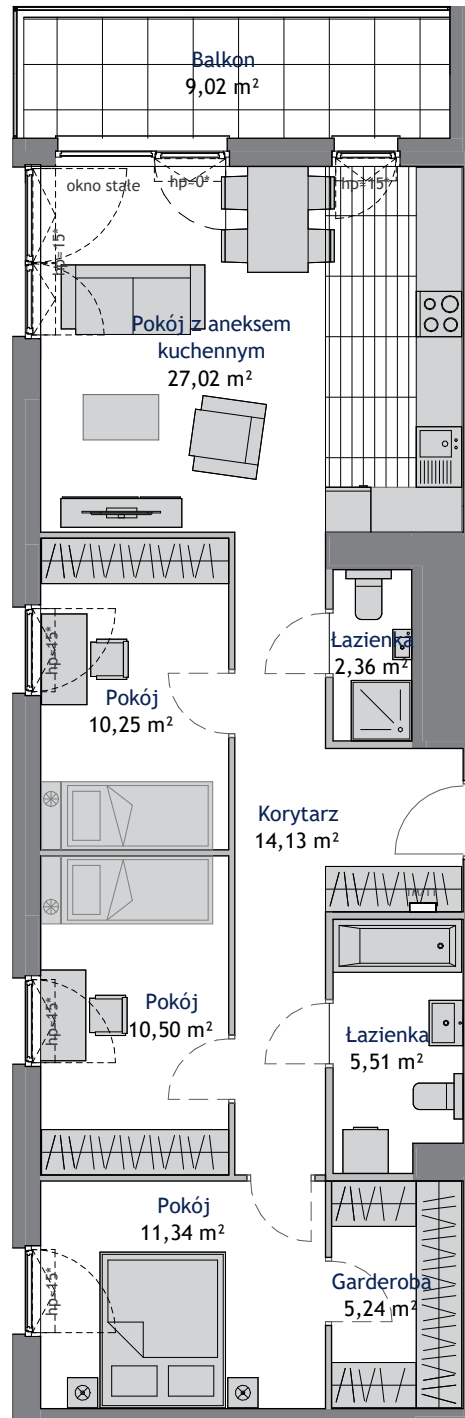

BUDYNEK B

LINEA

GDAŃSK, Al. Adamowicza

BIURA SPRZEDAŻY

GDAŃSK PRZYMORZE


ul. Prezydenta L. Kaczyńskiego 31
tel. 58 888 25 52

GDYNIA CENTRUM

Al. Marsz. Piłsudskiego 11
tel. 58 760 07 48

www.allcon.pl
e-mail: sprzedaz@allcon.pl

Powierzchnia użytkowa projektowana.
Informacja nie stanowi oferty w rozumieniu art. 66 kc.
* skrzydło otwieralne od h=45cm

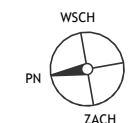

ALLCON