


APARTAMENT B2.0.1

POWIERZCHNIA*: 36.43 m² PIĘTRO: 0 POKOJE: 1

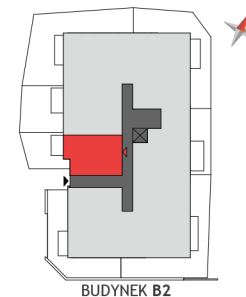

BUDYNEK B2



GDAŃSK, UL. BAŻYŃSKIEGO

BIURA SPRZEDAŻY


GDYNIA CENTRUM

al. Marsz. Piłsudskiego 11
tel. 58 760 07 48

GDAŃSK PRZYMORZE


ul. Prezydenta Lecha
Kaczyńskiego 31
tel. 58 888 25 52

www: allcon.pl
e-mail: kontakt@allcon.pl

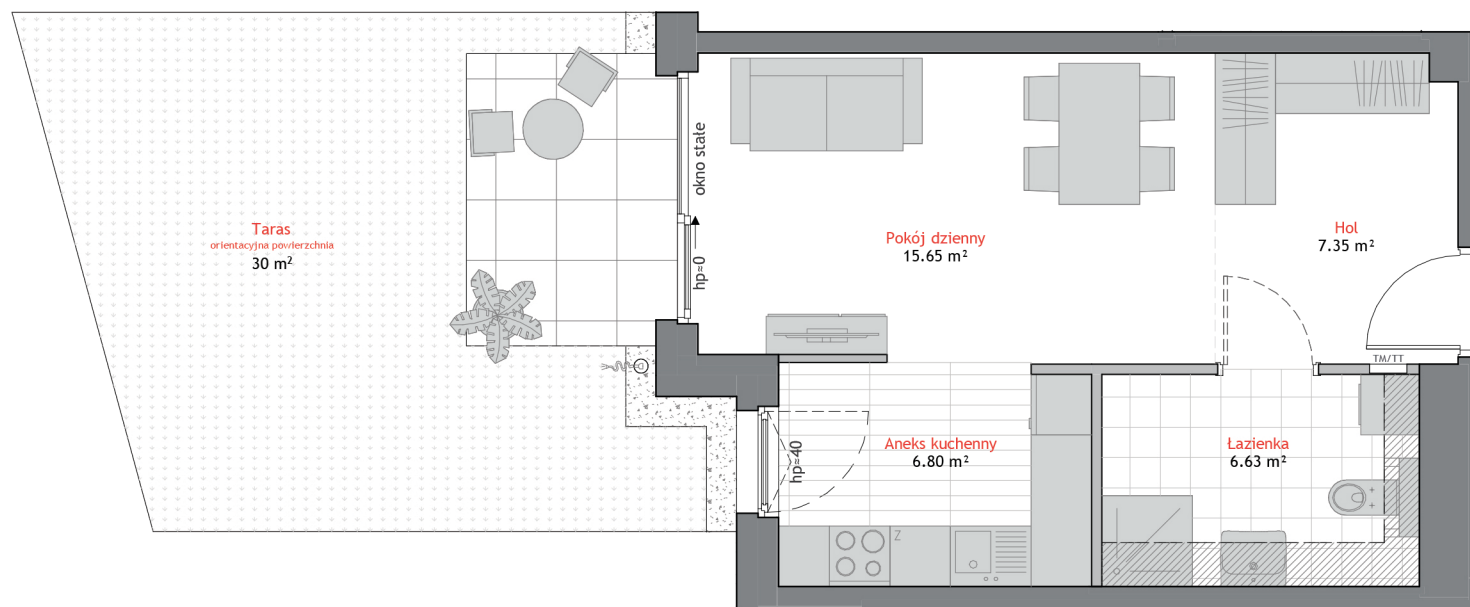

 obudowa wentylacji z płyt g-k na poziomie ok. 2,40 m nad posadzką

* Powierzchnia użytkowa projektowana.
Informacja nie stanowi oferty w rozumieniu art. 66 kc.

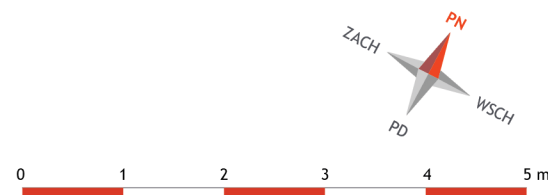

ALLCON