


# APARTAMENT B2.0.1

POWIERZCHNIA\*: 36.43 m<sup>2</sup> PIĘTRO: 0 POKOJE: 1

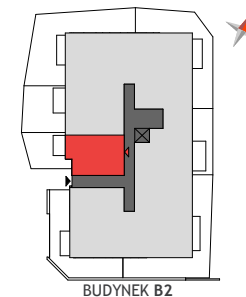

GDAŃSK, UL. BAŻYŃSKIEGO

## BIURA SPRZEDAŻY


### GDYŃIA REDŁOWO


ul. Łużycka 6a  
tel. 58 760 07 48

### GDAŃSK PRZYMORZE


ul. Prezydenta Lecha  
Kaczyńskiego 31  
tel. 58 888 25 52

www: [allcon.pl](http://allcon.pl)  
e-mail: [kontakt@allcon.pl](mailto:kontakt@allcon.pl)

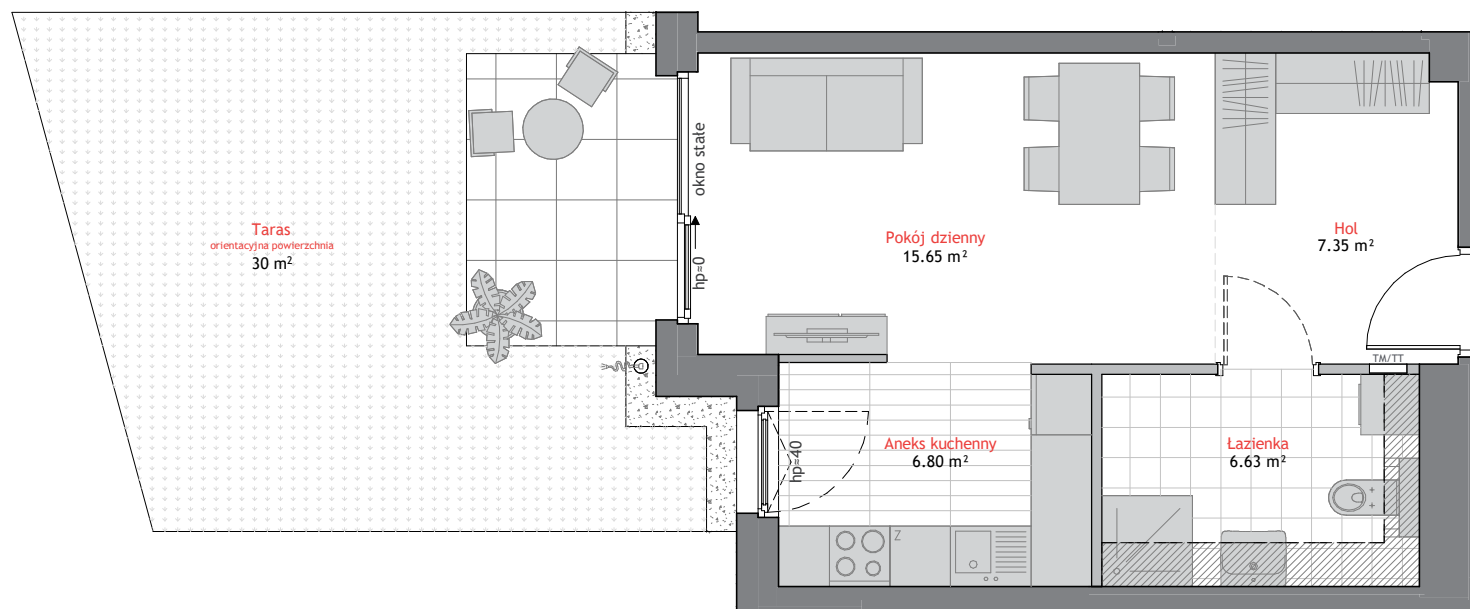

 obudowa wentylacji z płyt g-k na poziomie ok. 2,40 m nad posadzką

\* Powierzchnia użytkowa projektowana.  
Informacja nie stanowi oferty w rozumieniu art. 66 kc.

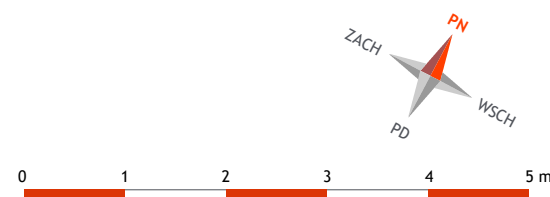

**ALLCON**