


# APARTAMENT B2.0.2

POWIERZCHNIA\*: 47.66 m<sup>2</sup> PIĘTRO: 0 POKOJE: 2

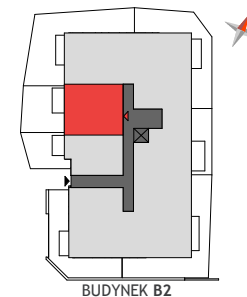

GDAŃSK, UL. BAŻYŃSKIEGO

## BIURA SPRZEDAŻY



### GDYŃIA REDŁOWO

ul. Łużycka 6a  
tel. 58 760 07 48

### GDAŃSK PRZYMORZE

ul. Prezydenta Lecha  
Kaczyńskiego 31  
tel. 58 344 16 10

www: allcon.pl  
e-mail: kontakt@allcon.pl

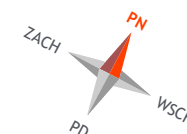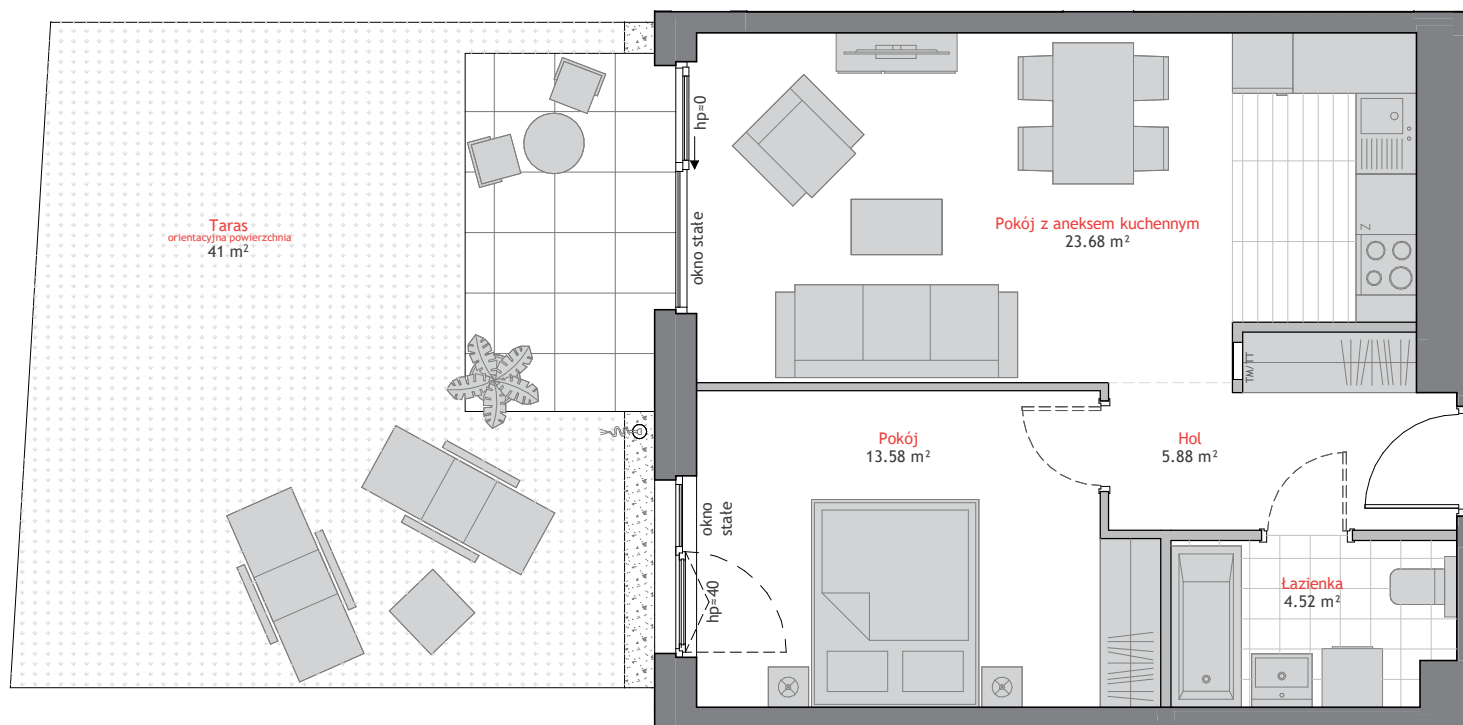

\* Powierzchnia użytkowa projektowana.  
Informacja nie stanowi oferty w rozumieniu art. 66 kc.