


# MIESZKANIE B.2.7

POWIERZCHNIA\*: 104,36m<sup>2</sup> PIĘTRO: 2 POKOJE: 4

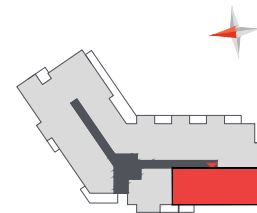

SEKCJA B

**sceneria**  
PARKOWA

GDYNIA, UL. PARKOWA

## BIURA SPRZEDAŻY

### GDYNIA REDŁOWO


ul. Łużycka 6a  
tel. 58 760 07 48

### GDAŃSK WRZESZCZ

al. Grunwaldzka 102/9  
tel. 58 344 16 10


### GDAŃSK ZASPA

ul. Jana Pawła II 3c  
tel. 665 051 839, 780 820 807

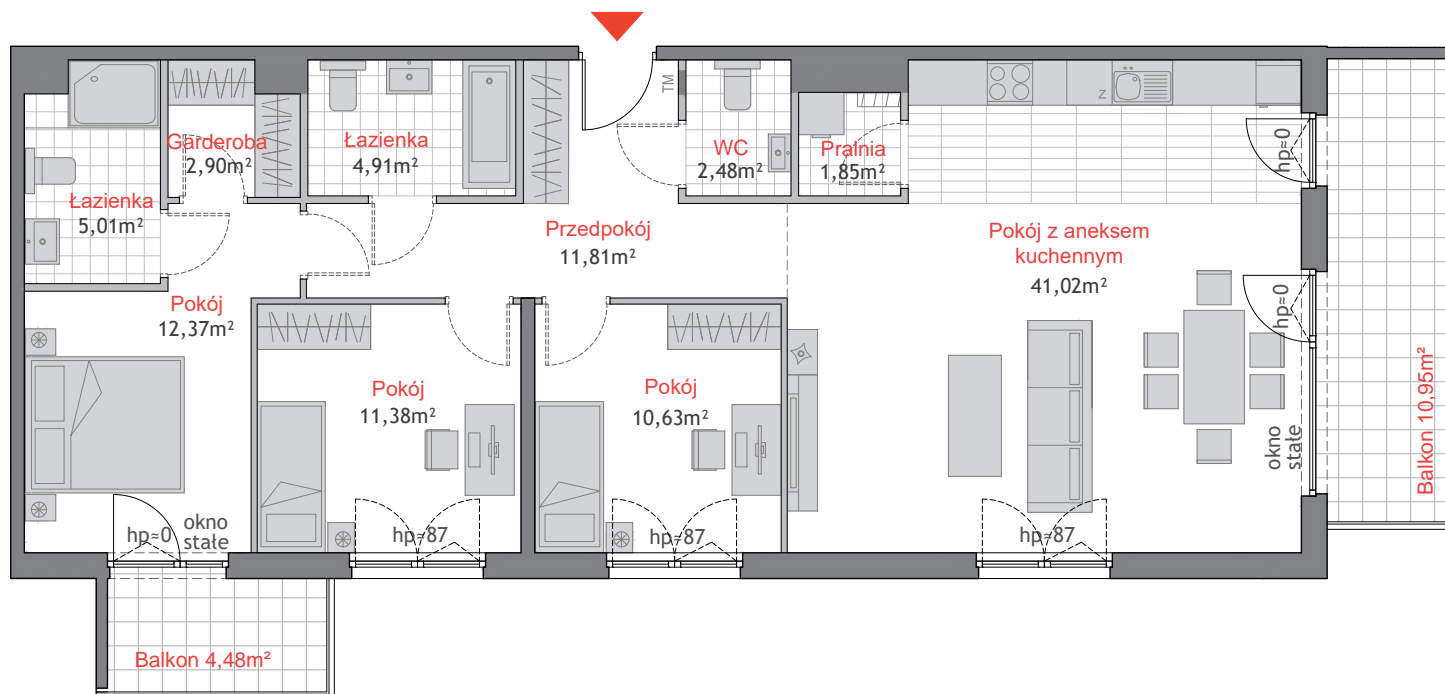

 -obudowa wentylacji z płyt g-k. na poziomie ok.2,40m nad posadzką

\* Powierzchnia użytkowa projektowana.  
Informacja nie stanowi oferty w rozumieniu art. 66 kc.

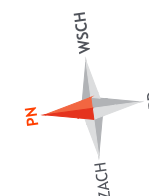

**ALLCON**