

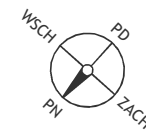


MIESZKANIE B.5.9

POWIERZCHNIA: 82,35 m² PIĘTRO: 5 POKOJE: 4

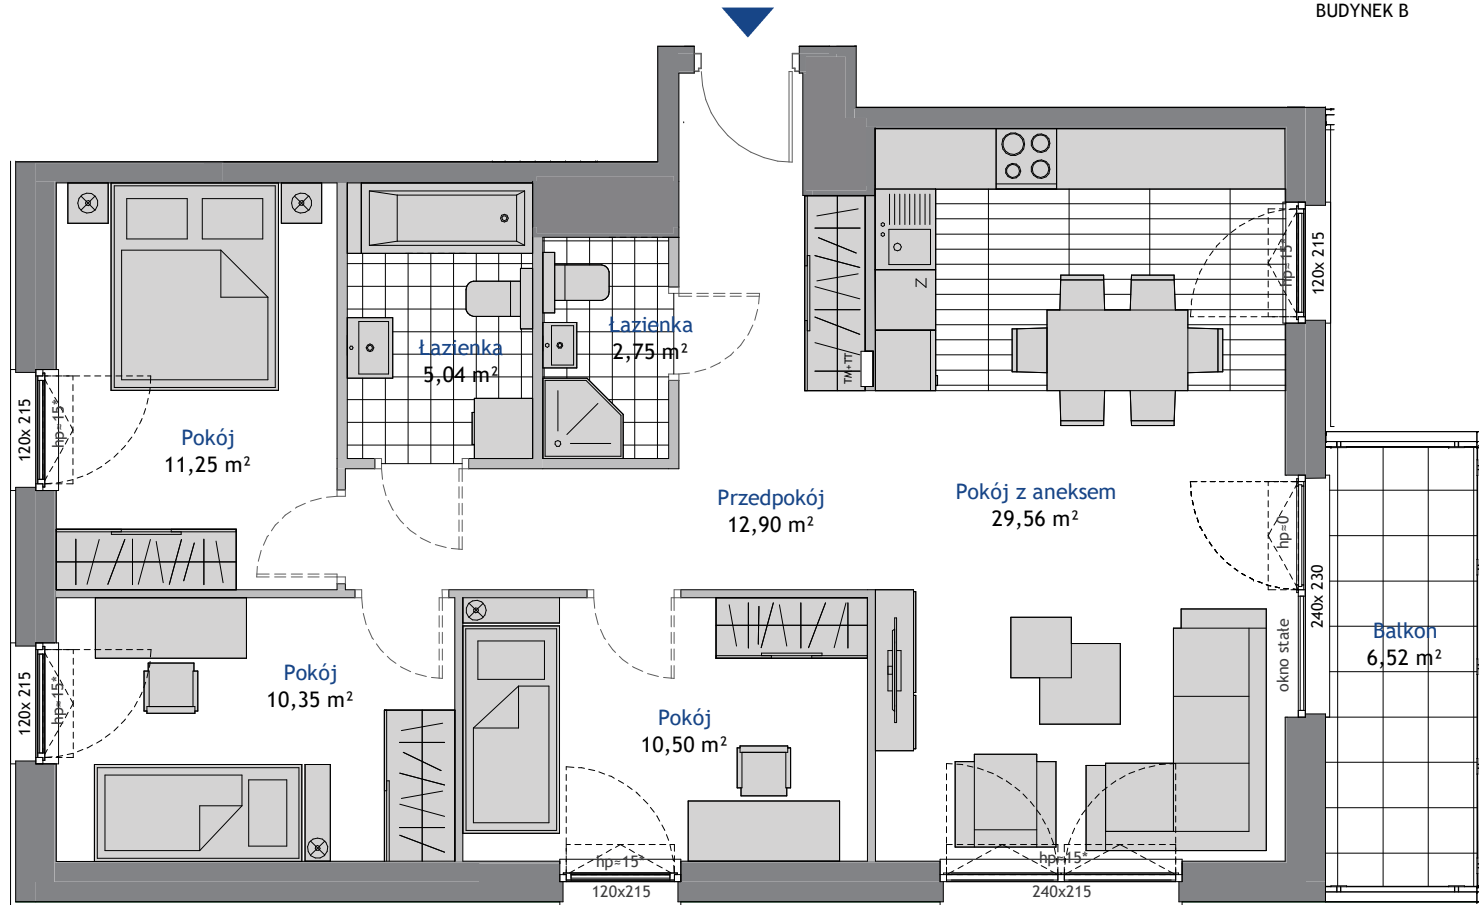

Powierzchnia użytkowa projektowana.
Informacja nie stanowi oferty w rozumieniu art. 66 kc.
* skrzydło otwieralne od h=110cm

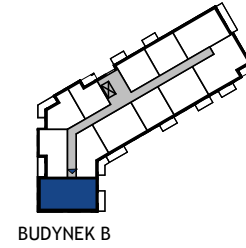

NOWA DĄBROWA

GDYNIA, UL. RDESTOWA

BIURA SPRZEDAŻY

GDYNIA CENTRUM

al. Marsz. Piłsudskiego 11
tel. 58 760 07 48

GDAŃSK PRZYMORZE

ul. Prezydenta L. Kaczyńskiego 31
tel. 58 888 25 52

www.allcon.pl
e-mail: sprzedaz@allcon.pl

ALLCON