

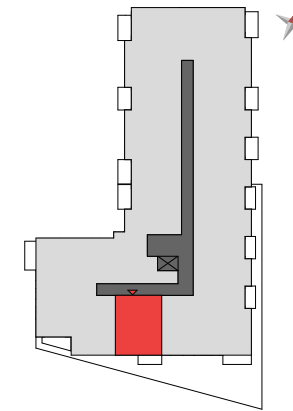


APARTAMENT C.1.12

POWIERZCHNIA*: 44.38 m² PIĘTRO: 1 POKOJE: 2

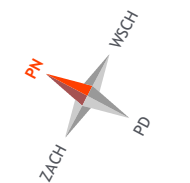

BUDYNEK C

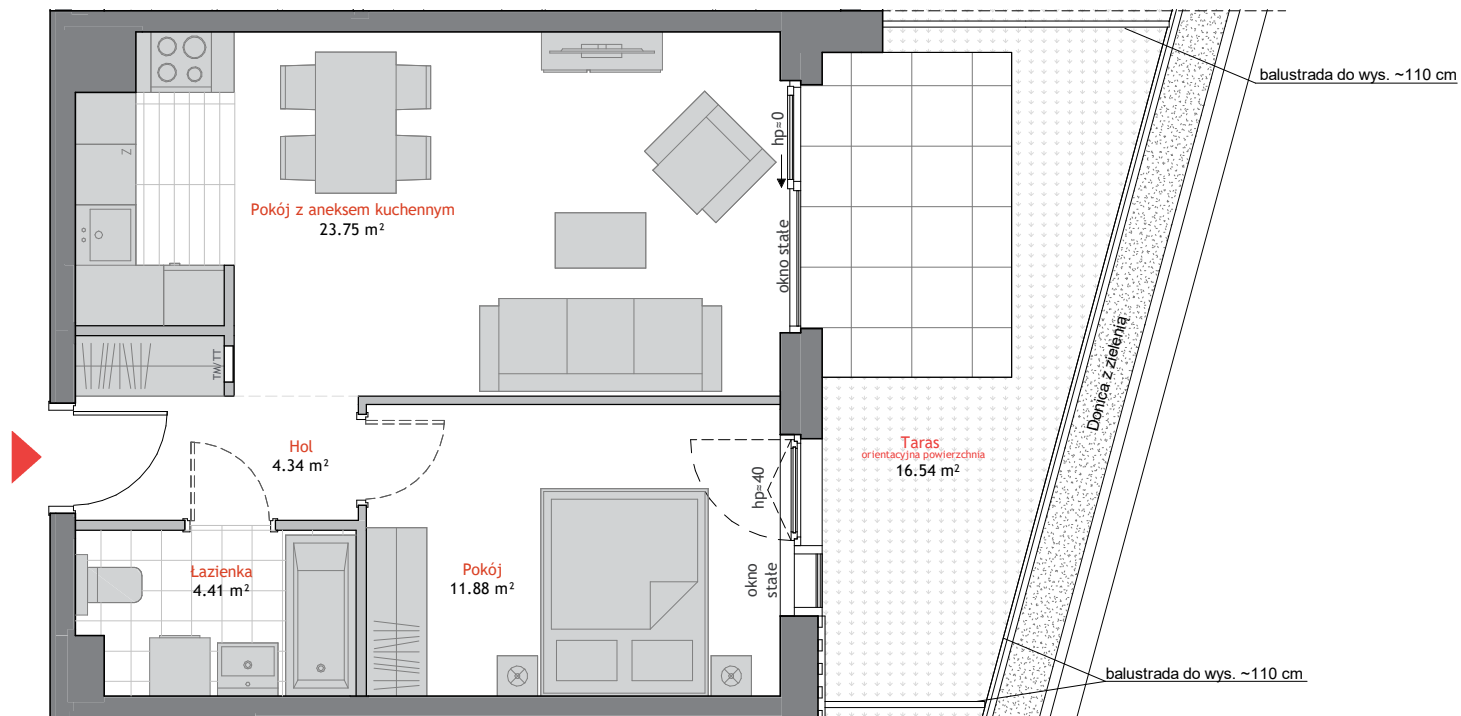

* Powierzchnia użytkowa projektowana.
Informacja nie stanowi oferty w rozumieniu art. 66 kc.



GDAŃSK, UL. BAŻYŃSKIEGO

BIURA SPRZEDAŻY

GDYNIA REDŁOWO

ul. Łużycka 6a
tel. 58 760 07 48

GDAŃSK PRZYMORZE

ul. Prezydenta Lecha
Kaczyńskiego 31
tel. 58 344 16 10

www: allcon.pl
e-mail: kontakt@allcon.pl

ALLCON