

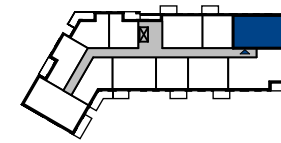


POWIERZCHNIA: 75,66 m² PIĘTRO: 2 POKOJE: 4

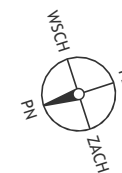

BUDYNEK C

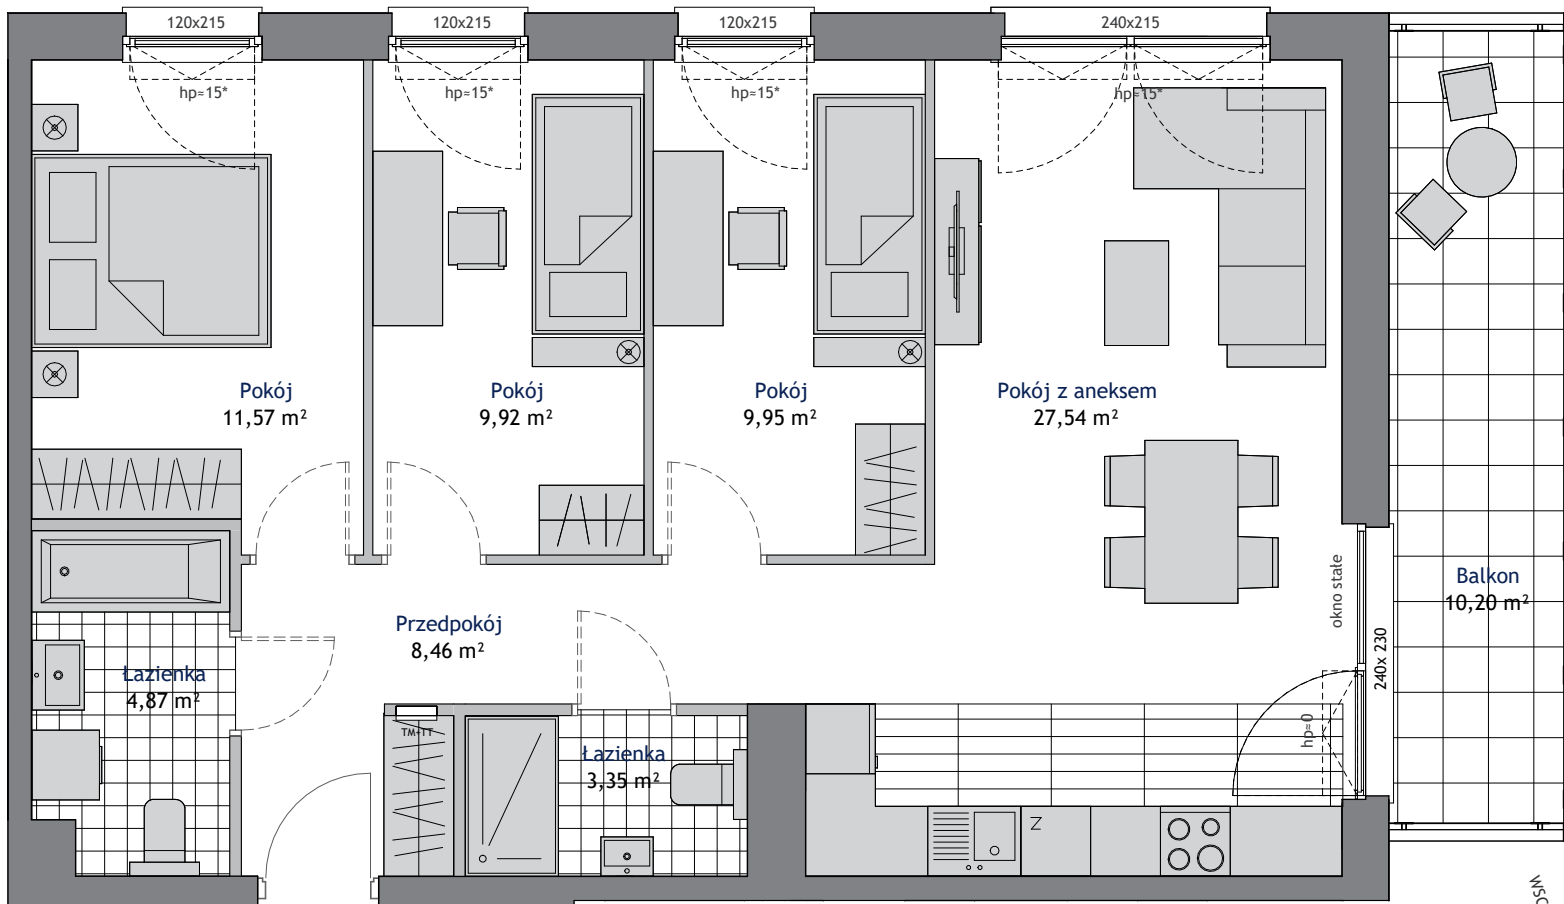

NOWA DĄBROWA

GDYNIA, UL. ZBIGNIEWA
KUPCA 5

BIURA SPRZEDAŻY

GDYNIA CENTRUM

al. Marsz. Piłsudskiego 11
tel. 58 760 07 48

GDAŃSK PRZYMORZE

ul. Prezydenta L. Kaczyńskiego 31
tel. 58 888 25 52

www.allcon.pl

e-mail: sprzedaz@allcon.pl

Powierzchnia użytkowa projektowana.
Informacja nie stanowi oferty w rozumieniu art. 66 kc.
* skrzydło otwieralne od h=110cm



ALLCON