



MIESZKANIE C.1.9

POWIERZCHNIA: 78,54 m² PIĘTRO: 1 POKOJE: 4

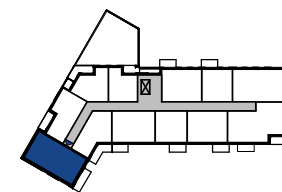

BUDYNEK C

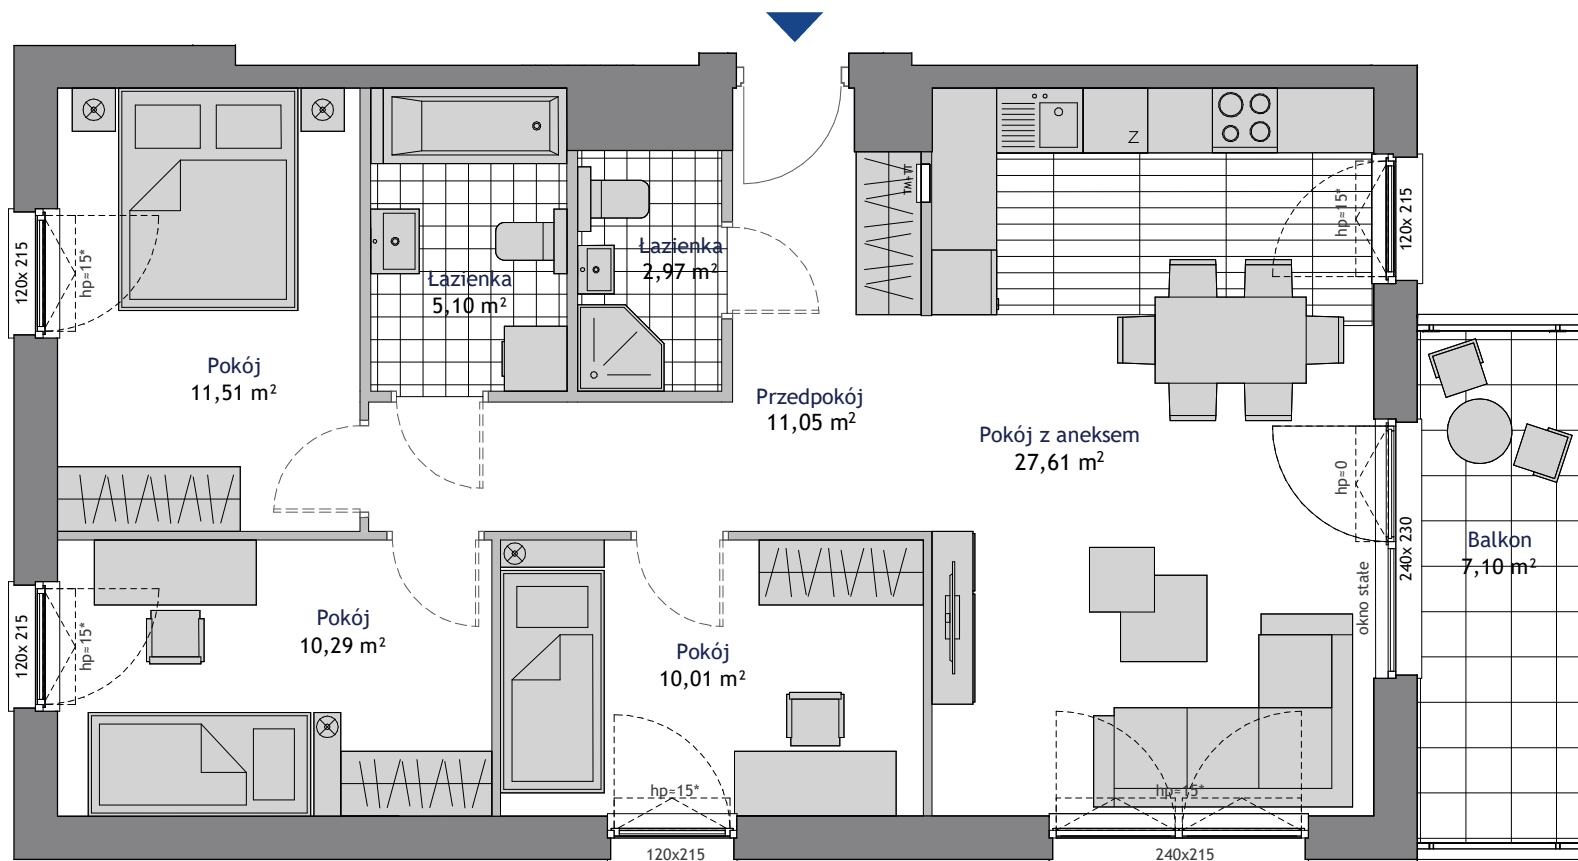

Powierzchnia użytkowa projektowana.
Informacja nie stanowi oferty w rozumieniu art. 66 kc.
* skrzydło otwieralne od h=110cm



NOWA DĄBROWA

GDYNIA, UL. ZBIGNIEWA KUPCA 5

BIURA SPRZEDAŻY

GDYNIA CENTRUM

al. Marsz. Piłsudskiego 11
tel. 58 760 07 48

GDAŃSK PRZYMORZE

ul. Prezydenta L. Kaczyńskiego 31
tel. 58 888 25 52

www.allcon.pl
e-mail: sprzedaz@allcon.pl

ALLCON