


MIESZKANIE C.2.8

POWIERZCHNIA: 47,60 m² PIĘTRO: 2 POKOJE: 2

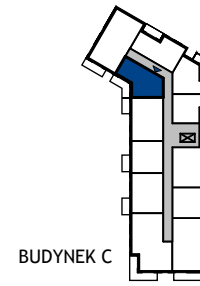

BUDYNEK C

NOWA DĄBROWA

GDYNIA, UL. ZBIGNIEWA
KUPCA 5

BIURA SPRZEDAŻY


GDYNIA CENTRUM

al. Marsz. Piłsudskiego 11
tel. 58 760 07 48

GDAŃSK PRZYMORZE

ul. Prezydenta L. Kaczyńskiego 31
tel. 58 888 25 52

www.allcon.pl
e-mail: sprzedaz@allcon.pl

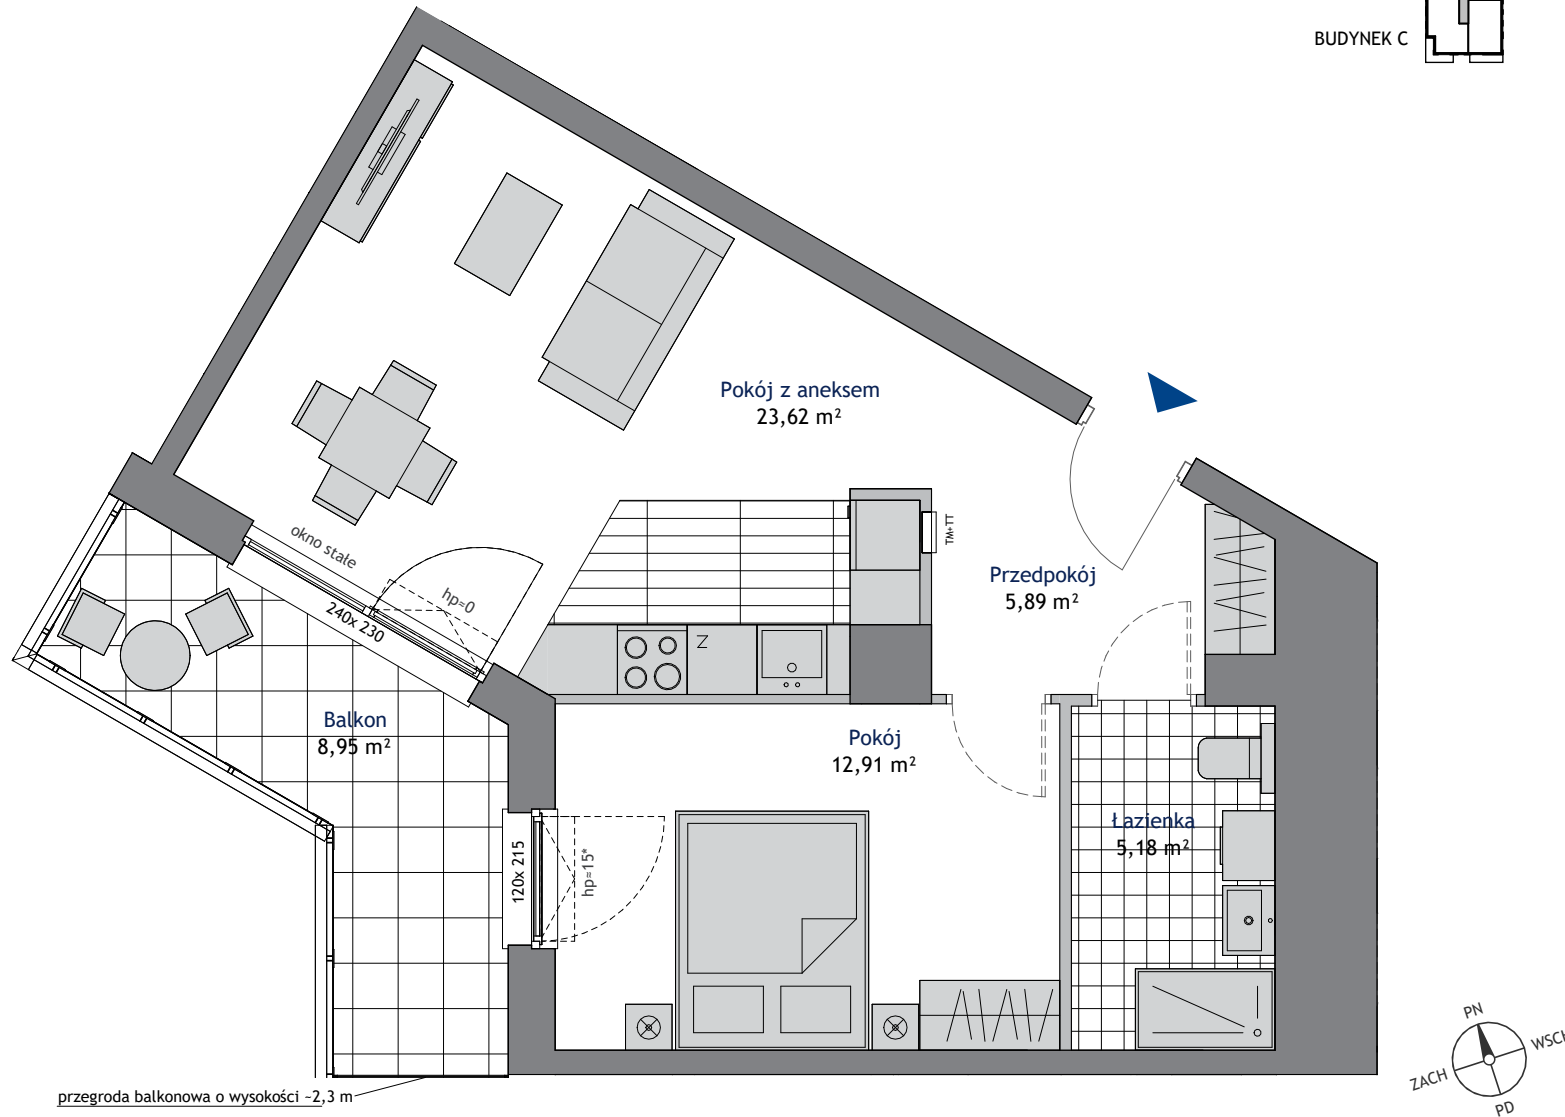

Powierzchnia użytkowa projektowana.
Informacja nie stanowi oferty w rozumieniu art. 66 kc.
* skrzydło otwieralne od h=110cm

ALLCON