


BUDYNEK C

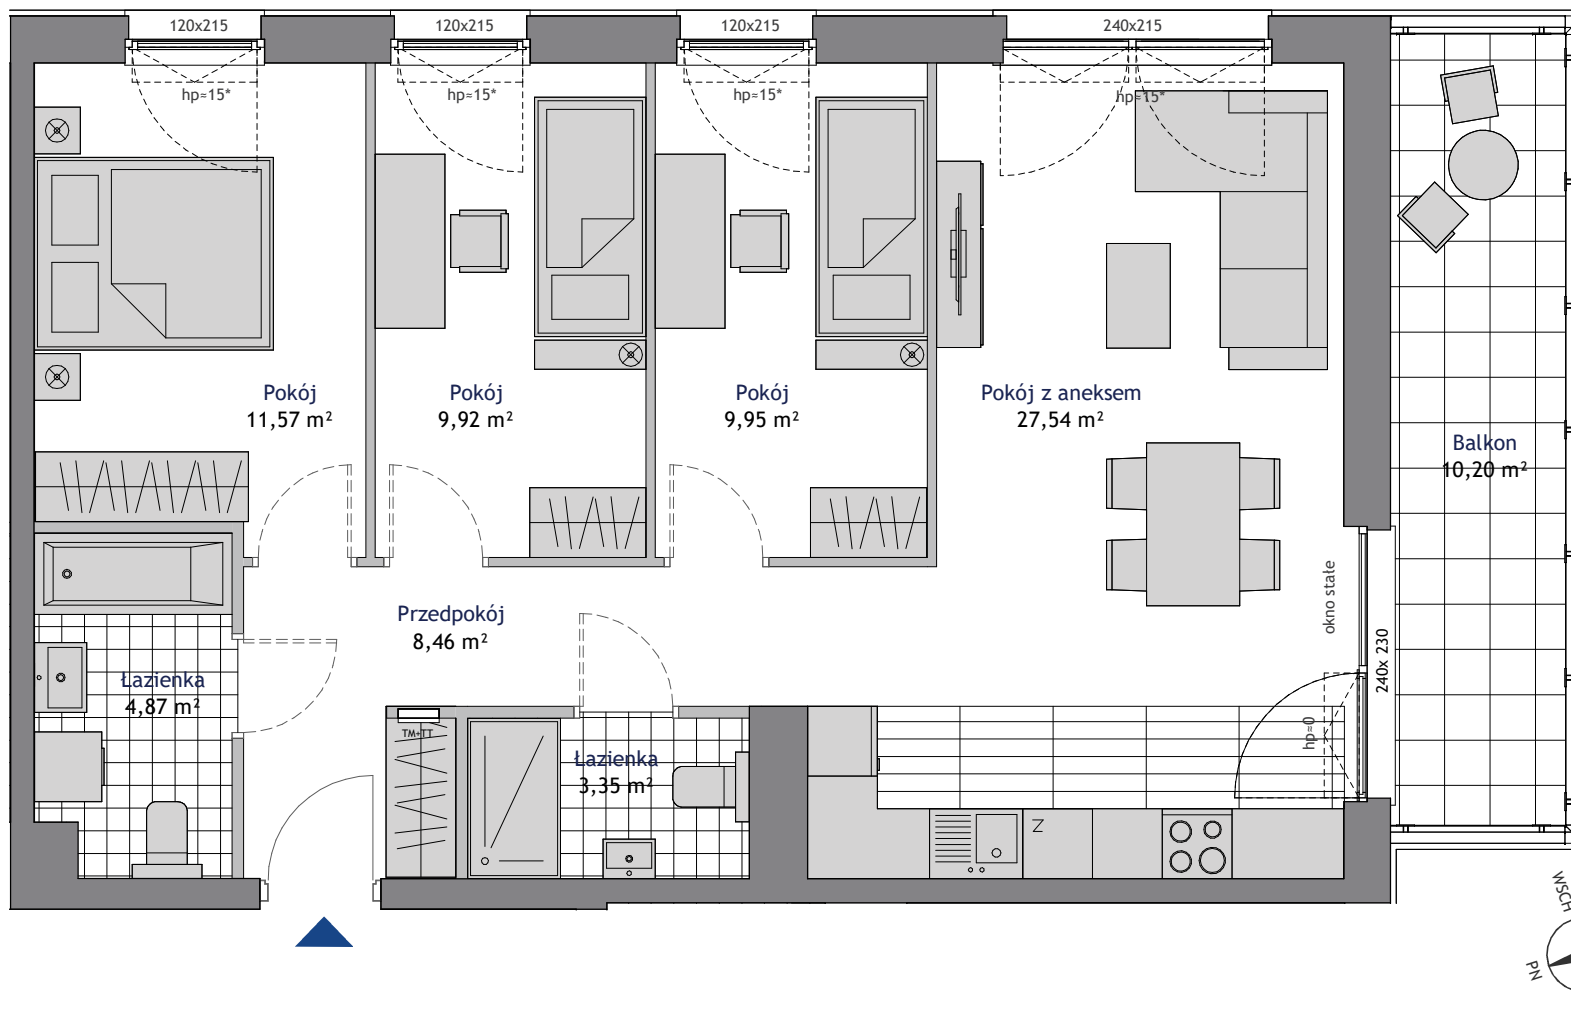

Powierzchnia użytkowa projektowana.
 Informacja nie stanowi oferty w rozumieniu art. 66 kc.
 * skrzydło otwieralne od h=110cm



NOWA DĄBROWA

GDYNIA, UL. ZBIGNIEWA KUPCA 5

BIURA SPRZEDAŻY

GDYNIA CENTRUM

al. Marsz. Piłsudskiego 11
 tel. 58 760 07 48

GDAŃSK PRZYMORZE

ul. Prezydenta L. Kaczyńskiego 31
 tel. 58 888 25 52

www.allcon.pl
 e-mail: sprzedaz@allcon.pl