


MIESZKANIE D.2.1


POWIERZCHNIA*: 80,58 m² PIĘTRO: 1 POKOJE: 4

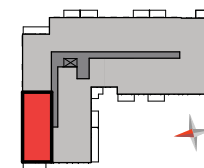

BUDYNEK D

LINEA

GDAŃSK, AL. ADAMOWICZA

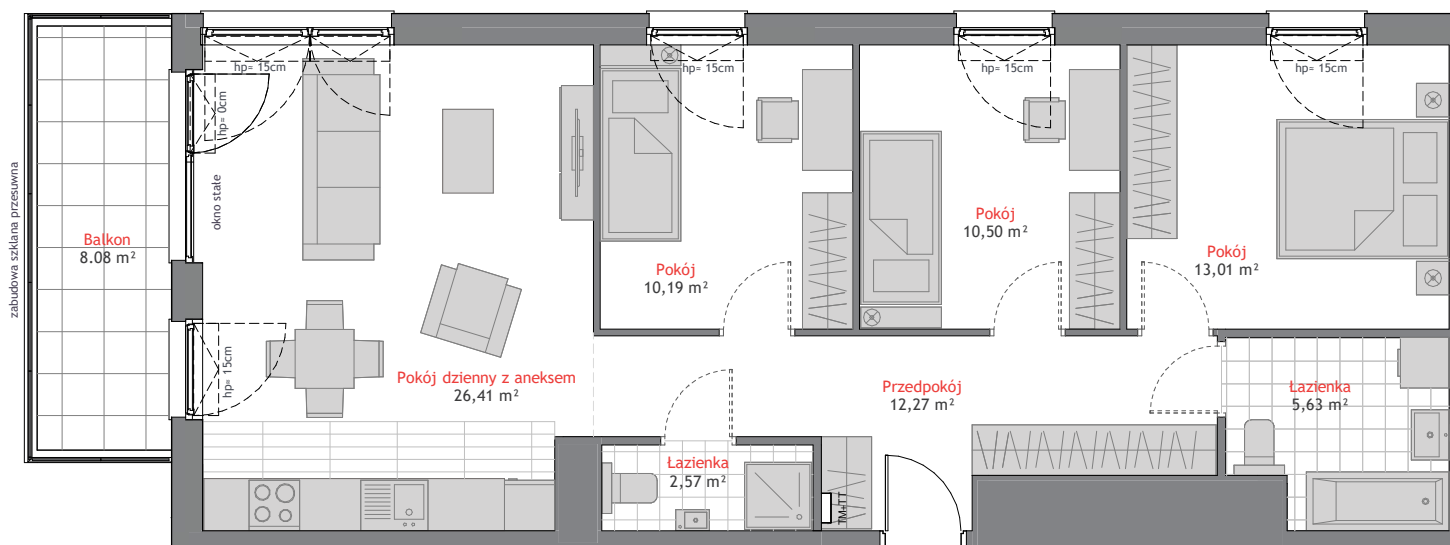

* Powierzchnia użytkowa projektowana.
Informacja nie stanowi oferty w rozumieniu art. 66 kc.

BIURA SPRZEDAŻY

GDYŃIA REDŁOWO

ul. Łużycka 6a
tel. 58 760 07 48

GDAŃSK PRZYMORZE

ul. Prezydenta Lecha
Kaczyńskiego 31
tel. 58 888 25 52

www: allcon.pl
e-mail: kontakt@allcon.pl

ALLCON