


MIESZKANIE D.5.1

POWIERZCHNIA*: 80,58 m² PIĘTRO: 4 POKOJE: 4

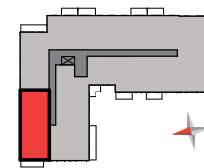

BUDYNEK D

LINEA

GDAŃSK, AL. ADAMOWICZA

BIURA SPRZEDAŻY


GDYNIA REDŁOWO

ul. Łużycka 6a
tel. 58 760 07 48

GDAŃSK PRZYMORZE

ul. Prezydenta Lecha
Kaczyńskiego 31
tel. 58 888 25 52

www: allcon.pl
e-mail: kontakt@allcon.pl

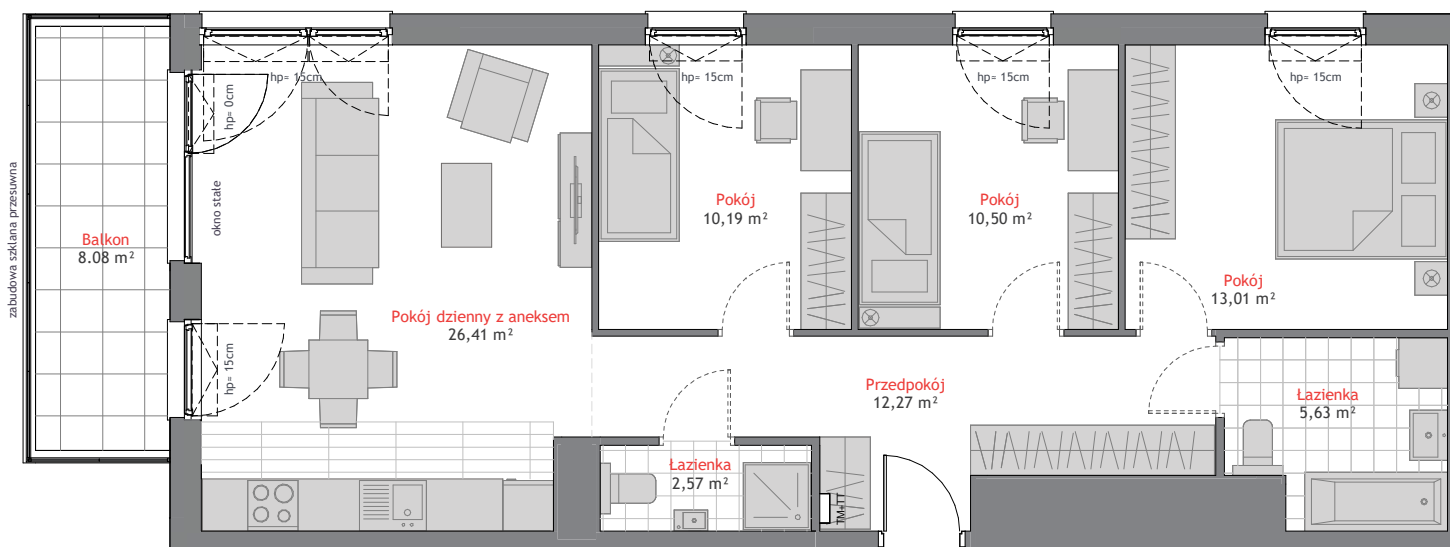

* Powierzchnia użytkowa projektowana.
Informacja nie stanowi oferty w rozumieniu art. 66 kc.

ALLCON