


MIESZKANIE D.4.3

POWIERZCHNIA: 95,08 m² PIĘTRO: 4 POKOJE: 4

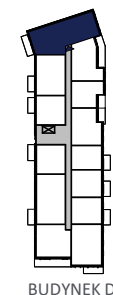

BUDYNEK D

NOWA DĄBROWA

GDYNIA, UL. ZBIGNIEWA KUPCA 7

BIURA SPRZEDAŻY



GDYNIA CENTRUM

al. Marsz. Piłsudskiego 11
T: 58 760 07 48

GDAŃSK PRZYMORZE

ul. Prezydenta L. Kaczyńskiego 31
T: 58 888 25 52

allcon.pl
sprzedaz@allcon.pl

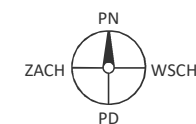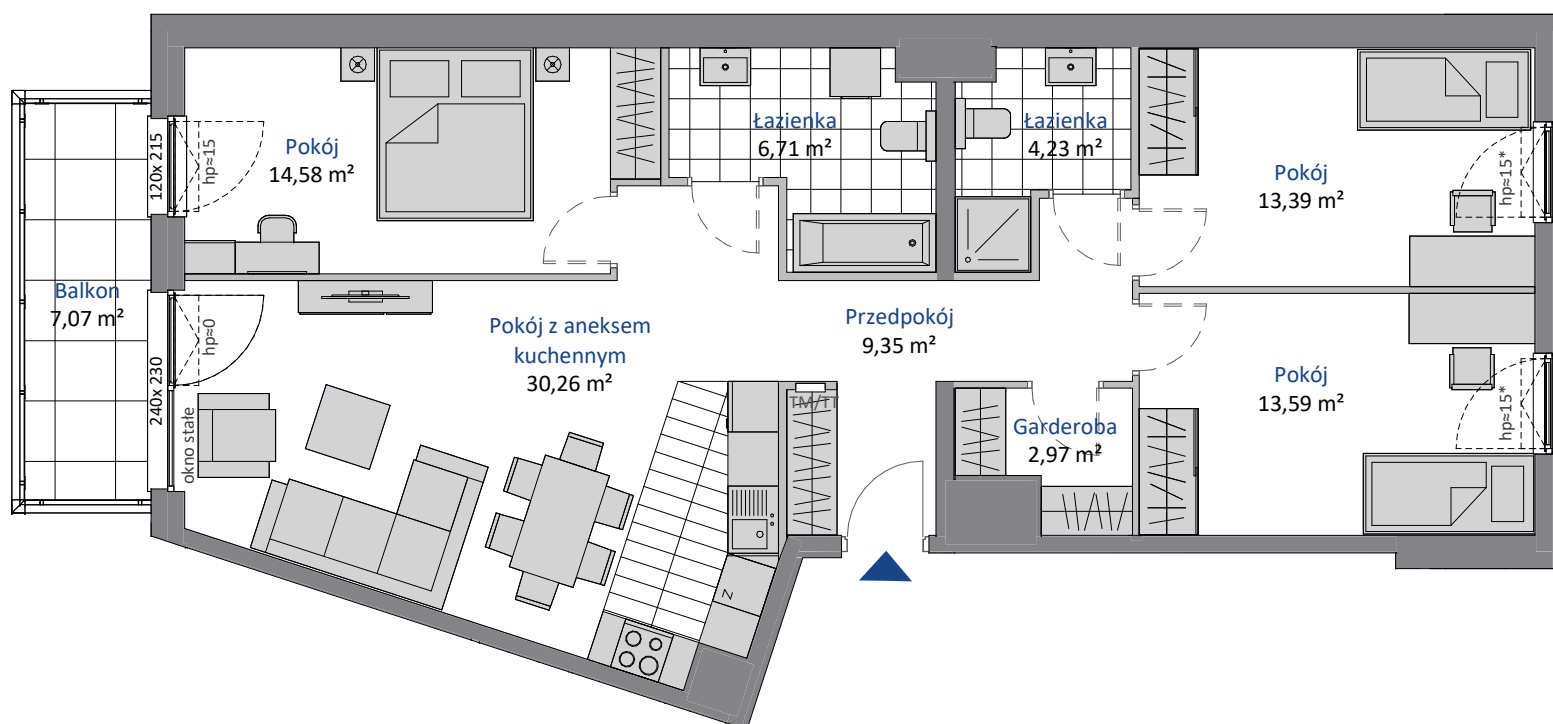

Powierzchnia użytkowa projektowana.
Informacja nie stanowi oferty w rozumieniu art. 66 kc.
* skrzydło otwieralne od h=110cm. Wysokość mierzona od wykończonej posadzki.



ALLCON