
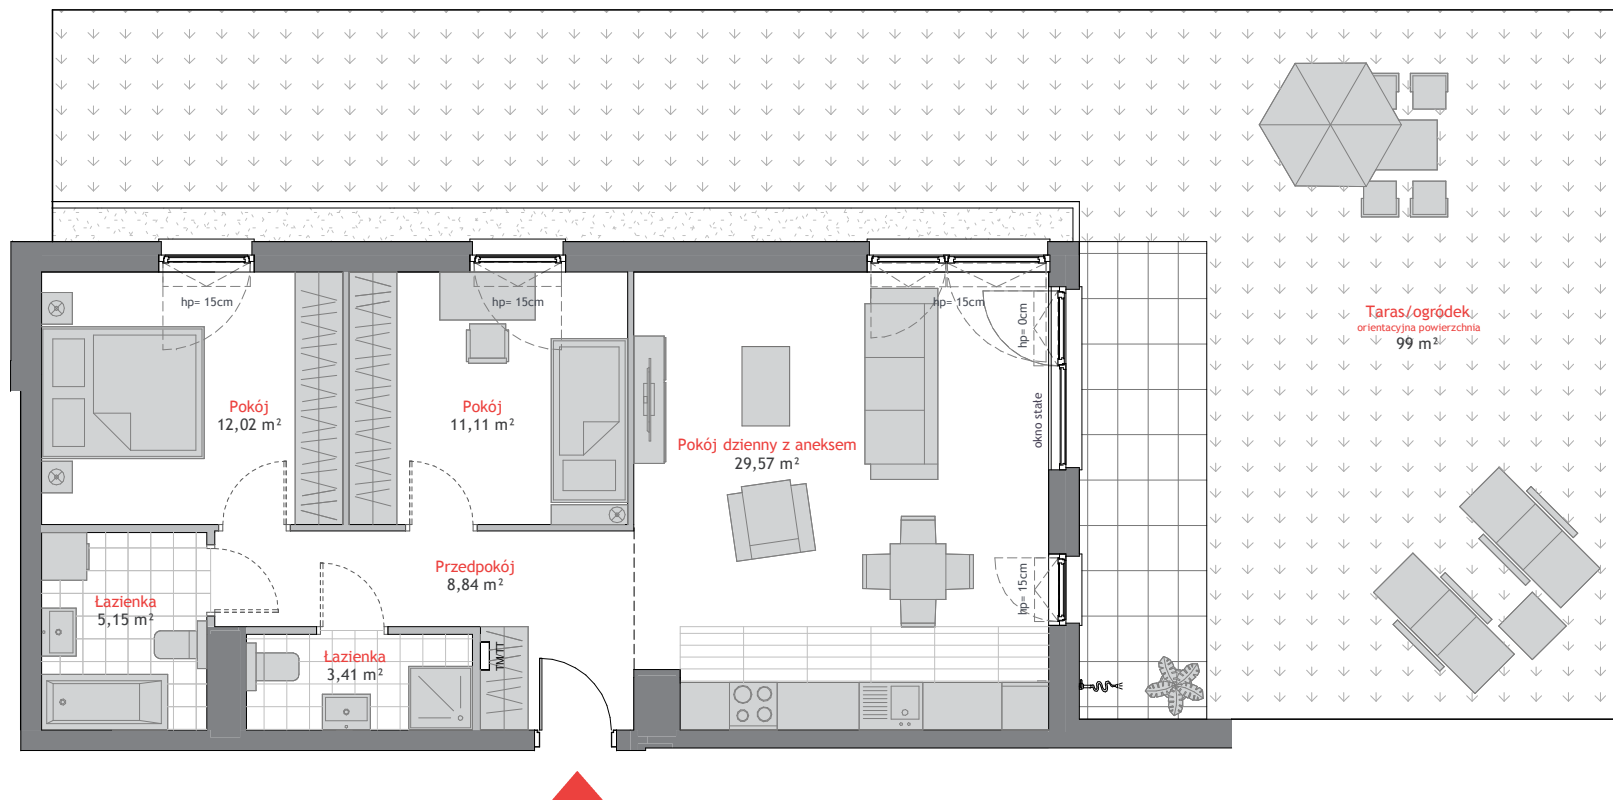


MIESZKANIE E.1.2

POWIERZCHNIA*: 70,10 m² PIĘTRO: 0 POKOJE: 3

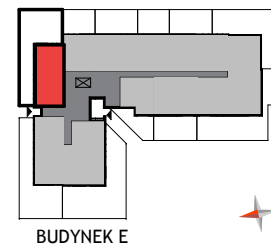

* Powierzchnia użytkowa projektowana.
Informacja nie stanowi oferty w rozumieniu art. 66 kc.

LINEA

GDAŃSK, AL.ADAMOWICZA

BIURA SPRZEDAŻY

GDYŃIA REDŁOWO

ul. Łużycka 6a
tel. 58 760 07 48

GDAŃSK WRZESZCZ

al. Grunwaldzka 102/9
tel. 58 344 16 10

GDAŃSK ZASPA

ul. Jana Pawła II 3c
tel. 665 051 839, 780 820 807

www: allcon.pl
e-mail: kontakt@allcon.pl

ALLCON