


MIESZKANIE E.2.1

POWIERZCHNIA*: 85,31 m² PIĘTRO: 1 POKOJE: 4



BUDYNEK E

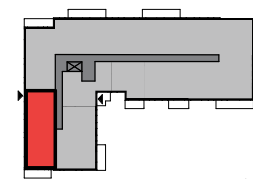

LINEA

GDAŃSK, AL. ADAMOWICZA

BIURA SPRZEDAŻY


GDYŃIA REDŁOWO

ul. Łużycka 6a
tel. 58 760 07 48

GDAŃSK PRZYMORZE

ul. Prezydenta L. Kaczyńskiego 31
tel. 58 888 25 52

www: allcon.pl
e-mail: sprzedaz@allcon.pl

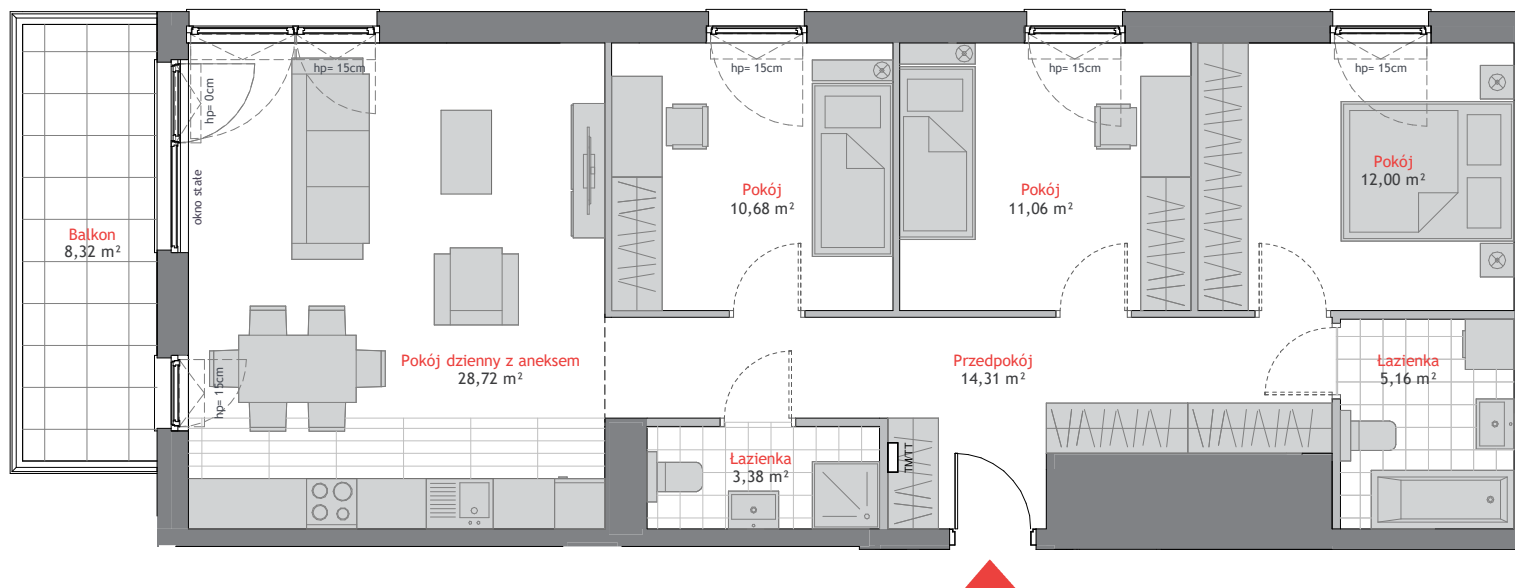

* Powierzchnia użytkowa projektowana.
Informacja nie stanowi oferty w rozumieniu art. 66 kc.

ALLCON