


# MIESZKANIE E.2.2

POWIERZCHNIA\*: 70,64 m<sup>2</sup> PIĘTRO: 1 POKOJE: 3



BUDYNEK E

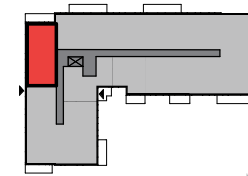

# LINEA

GDAŃSK, AL.ADAMOWICZA

## BIURA SPRZEDAŻY

### GDYŃIA REDŁOWO


ul. Łużycka 6a  
tel. 58 760 07 48

### GDAŃSK WRZESZCZ

al. Grunwaldzka 102/9  
tel. 58 344 16 10

### GDAŃSK ZASPA

ul. Jana Pawła II 3c  
tel. 665 051 839, 780 820 807

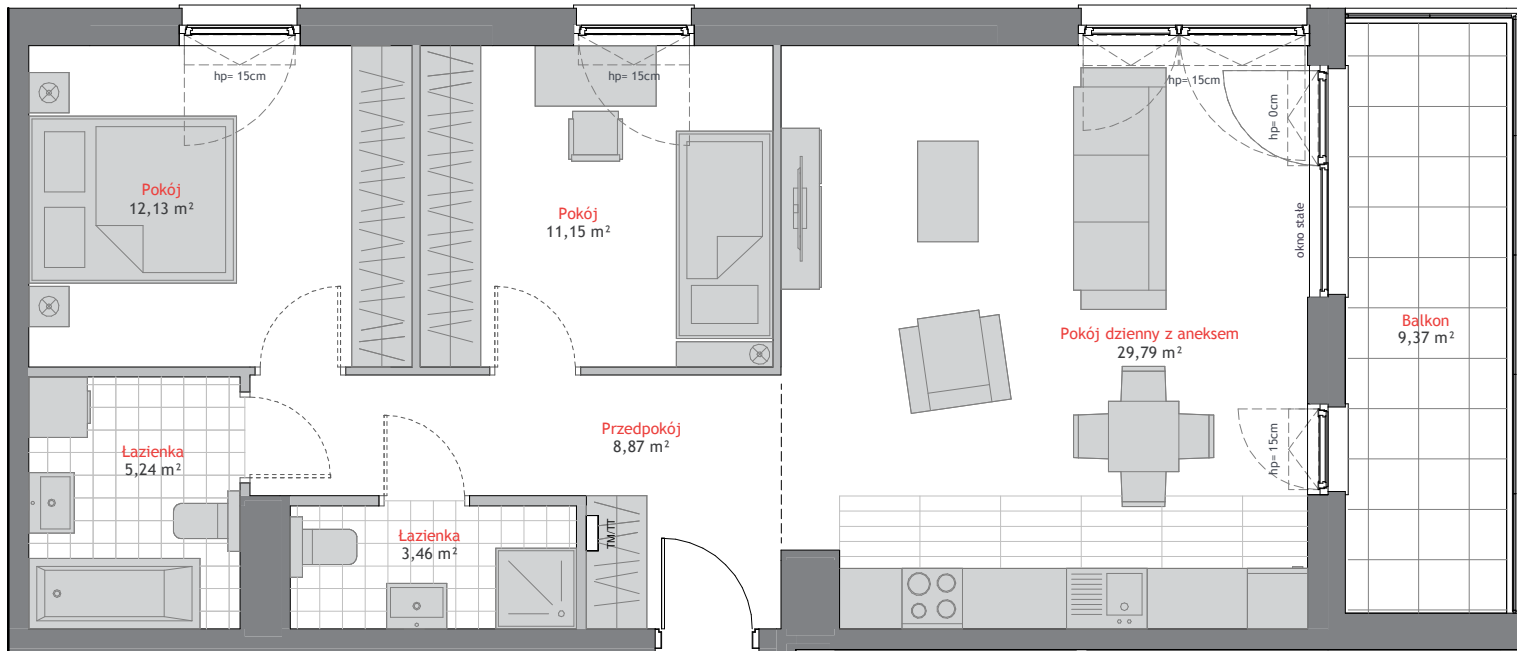

zabudowa szklana przeszklona



\* Powierzchnia użytkowa projektowana.  
Informacja nie stanowi oferty w rozumieniu art. 66 kc.

# ALLCON