


# MIESZKANIE E.4.1

POWIERZCHNIA\*: 85,31 m<sup>2</sup> PIĘTRO: 3 POKOJE: 4



BUDYNEK E

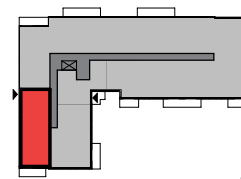

# LINEA

GDAŃSK, AL.ADAMOWICZA

## BIURA SPRZEDAŻY


### GDYNIA REDŁOWO

ul. Łużycka 6a  
tel. 58 760 07 48

### GDAŃSK PRZYMORZE

ul. Prezydenta L. Kaczyńskiego 31  
tel. 58 888 25 52

www: allcon.pl  
e-mail: sprzedaz@allcon.pl

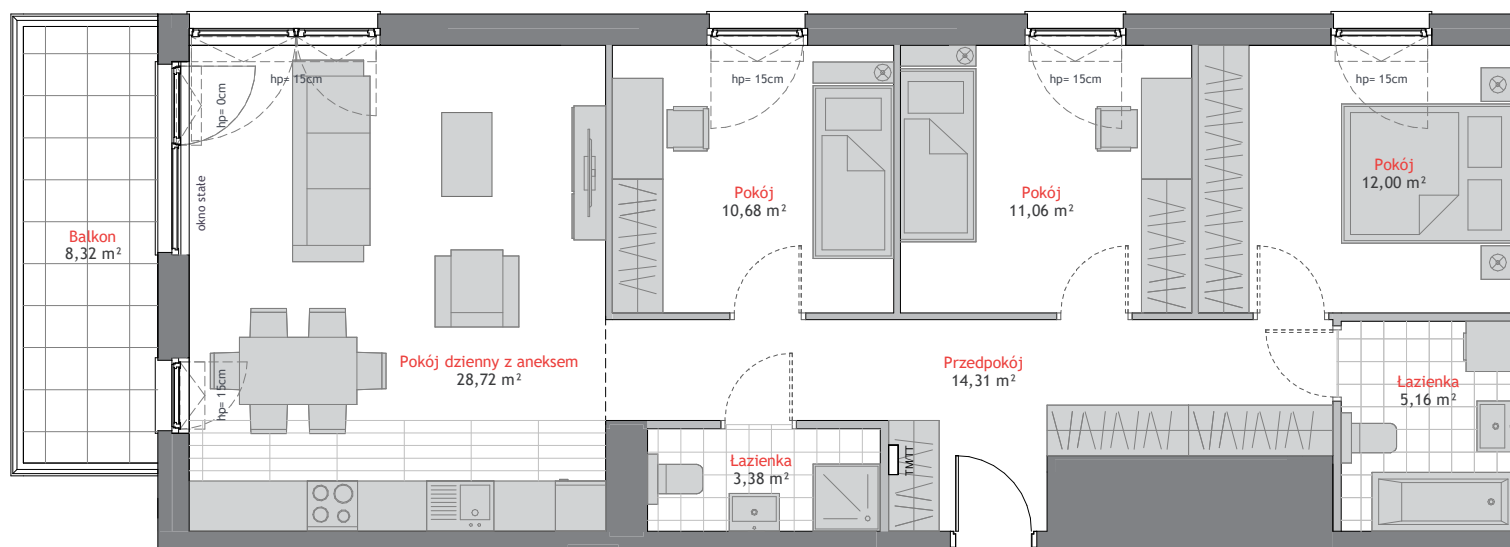

\* Powierzchnia użytkowa projektowana.  
Informacja nie stanowi oferty w rozumieniu art. 66 kc.

# ALLCON