



MIESZKANIE E.4.1

POWIERZCHNIA*: 85,31 m² PIĘTRO: 3 POKOJE: 4

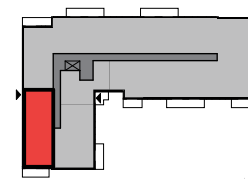

BUDYNEK E

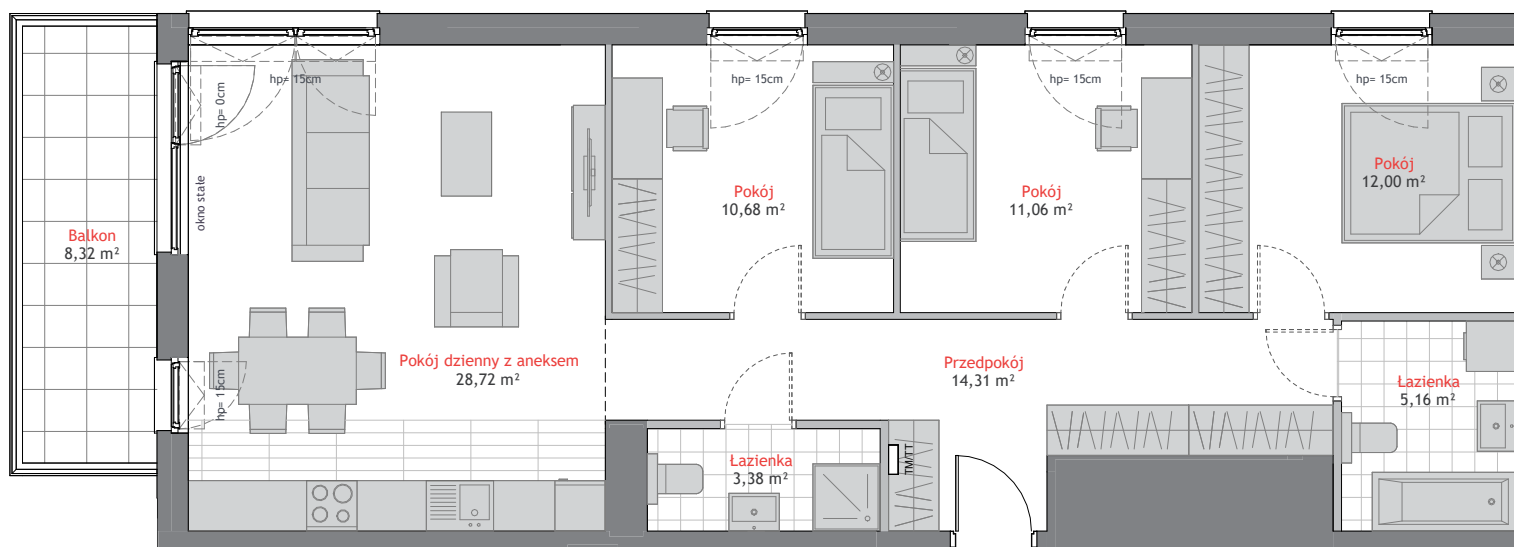

* Powierzchnia użytkowa projektowana.
Informacja nie stanowi oferty w rozumieniu art. 66 kc.

LINEA

GDAŃSK, AL.ADAMOWICZA

BIURA SPRZEDAŻY

GDYŃIA CENTRUM

al. Marsz. Piłsudskiego 11
tel. 58 760 07 48

GDAŃSK PRZYMORZE

ul. Prezydenta Lecha
Kaczyńskiego 31
tel. 58 888 25 52

www:allcon.pl
e-mail: kontakt@allcon.pl

ALLCON