



DOM E1 (PARTER)

POWIERZCHNIE*: DOMU: 185.01 m² GARAŻU: 33.41 m² PARTERU: 57.96 m² DZIAŁKI: 309.76 m²

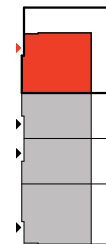

DOMY E1, E2, E3, E4

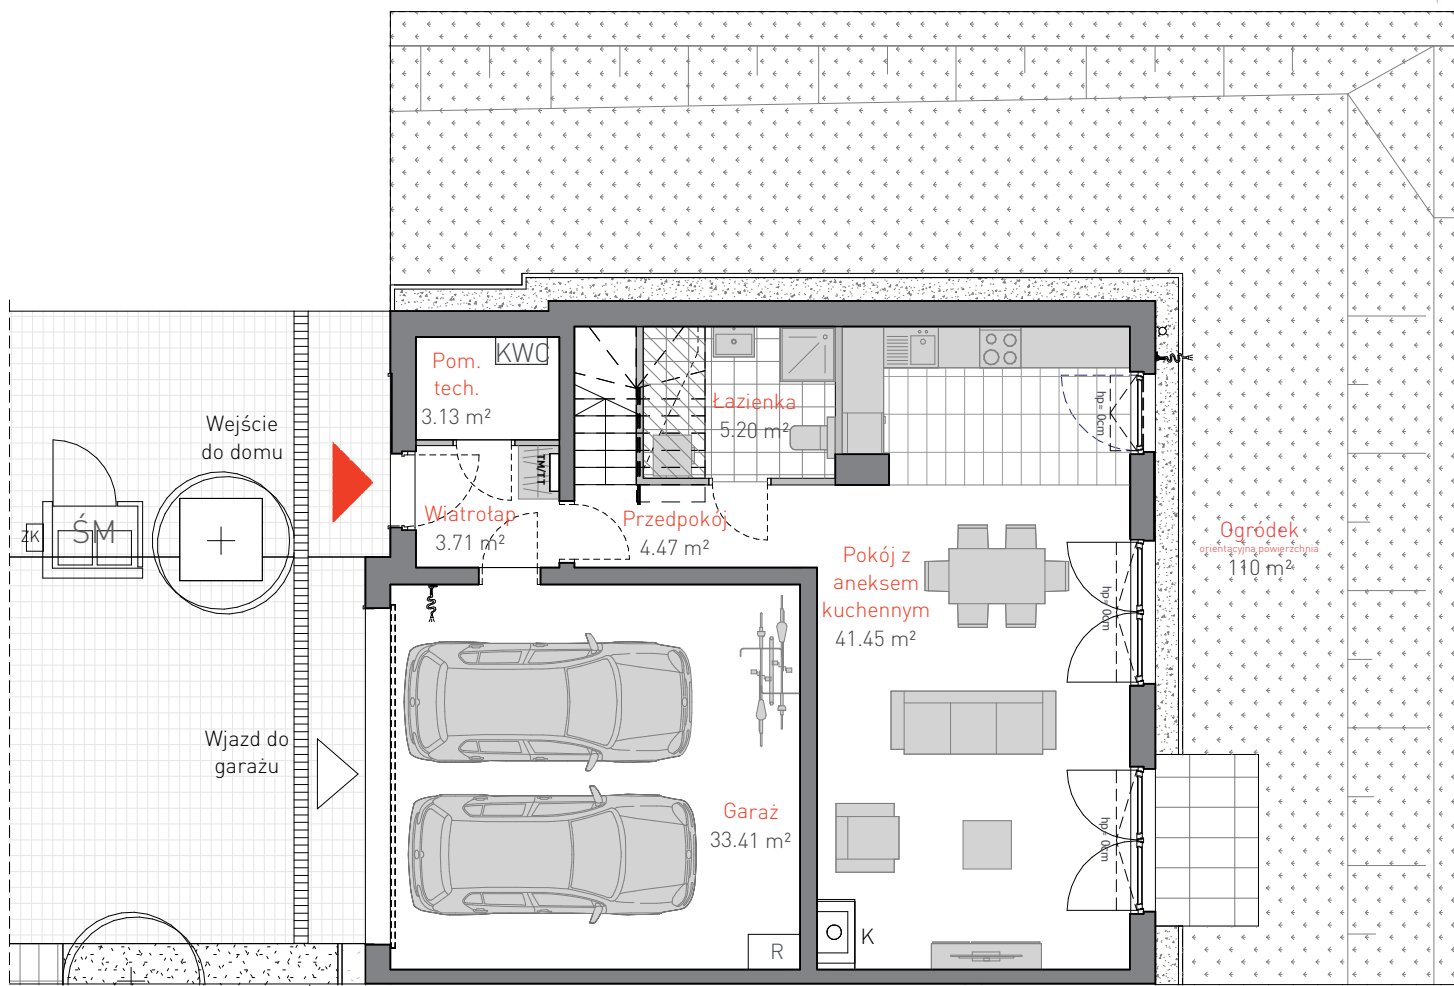

- zniżenie stropu: wysokość zmienna od ~1.40 do 2.70 m

* Powierzchnia użytkowa projektowana.
Informacja nie stanowi oferty w rozumieniu art. 66 kc.



DOMY LINEA

Gdańsk, Jasień/Morena

BIURA SPRZEDAŻY

GDĄŃSK PRZYMORZE

ul. Prezydenta L. Kaczyńskiego 31
tel. 58 888 25 52

GDYNIA REDŁOWO


ul. Łużycka 6a
tel. 58 760 07 48

www: allcon.pl
e-mail: sprzedaz@allcon.pl


ALLCON

DOM E1 (PIĘTRO)

POWIERZCHNIE*: DOMU: 185.01 m² PIĘTRA: 93,64 m²

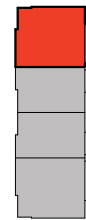

DOMY E1, E2, E3, E4

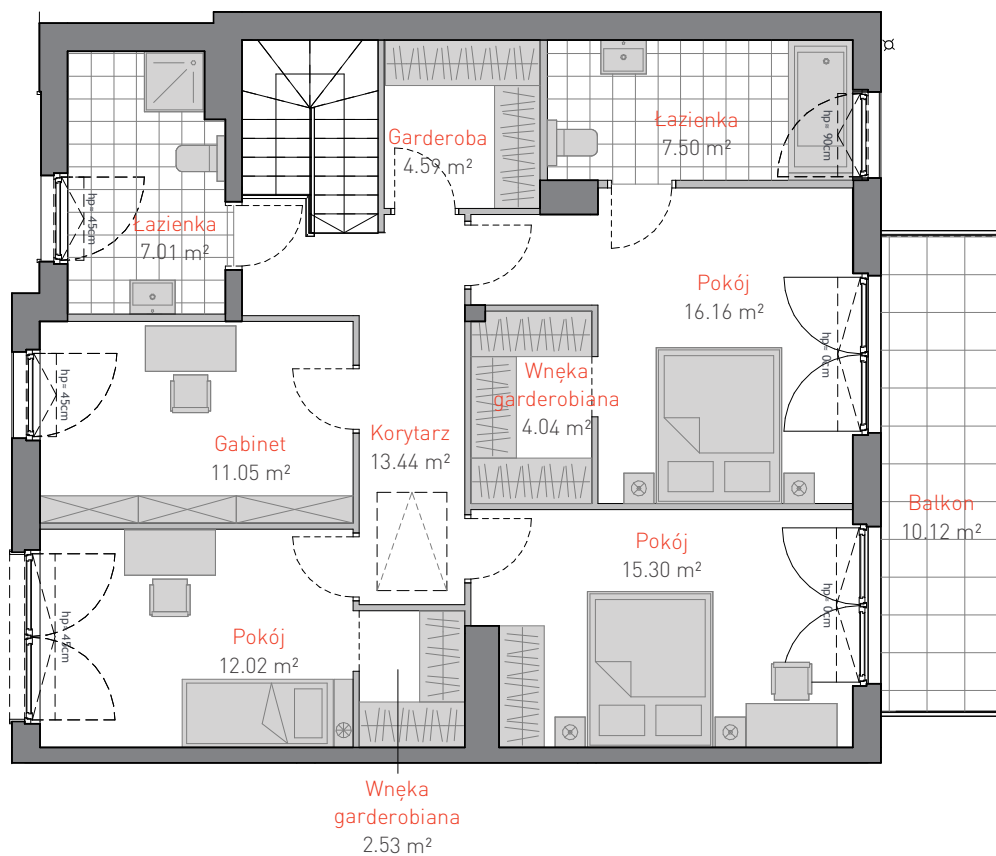

DOMY LINEA

Gdańsk, Jasień/Morena

BIURA SPRZEDAŻY

GAŃSK PRZYMORZE

ul. Prezydenta L. Kaczyńskiego 31
tel. 58 888 25 52

GDYNIA REDŁOWO

ul. Lużycka 6a
tel. 58 760 07 48

www: allcon.pl
e-mail: sprzedaz@allcon.pl

* Powierzchnia użytkowa projektowana.
Informacja nie stanowi oferty w rozumieniu art. 66 kc.

ALLCON