


DOM E4 (PARTER)

POWIERZCHNIE*: DOMU: 185.01 m² GARAŻU: 33.41 m² PARTERU: 57.96 m² DZIAŁKI: 216.74 m²

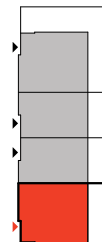

DOMY E1, E2, E3, E4

DOMY LINEA

Gdańsk, Jasień/Morena

BIURA SPRZEDAŻY


GAŃSK PRZYMORZE


ul. Prezydenta L. Kaczyńskiego 31
tel. 58 888 25 52

GDYNIA REDŁOWO


ul. Łużycka 6a
tel. 58 760 07 48

www: allcon.pl
e-mail: sprzedaz@allcon.pl

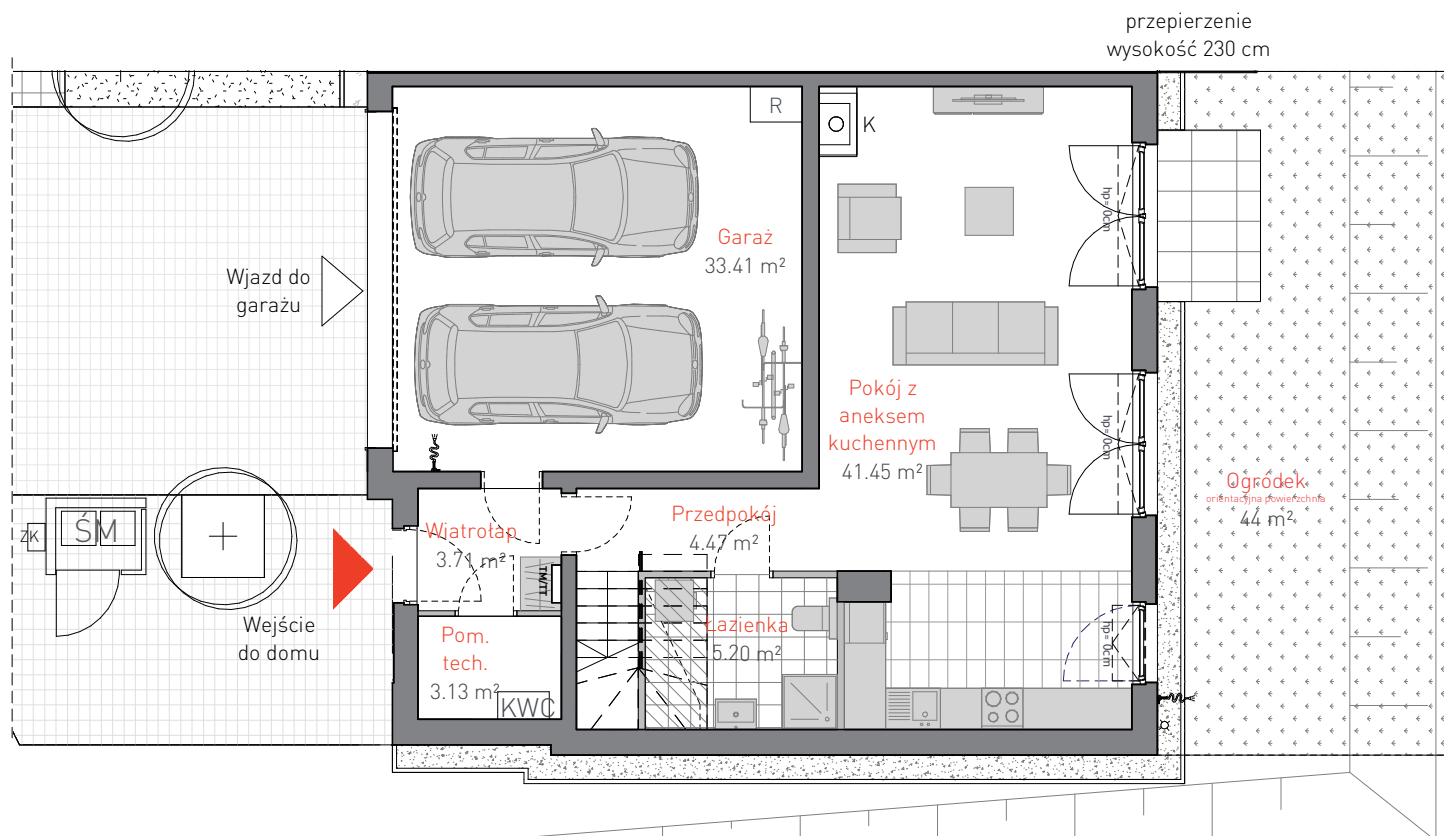

 - zniżenie stropu: wysokość zmienna od ~1.40 do 2.70 m


* Powierzchnia użytkowa projektowana.
Informacja nie stanowi oferty w rozumieniu art. 66 kc.

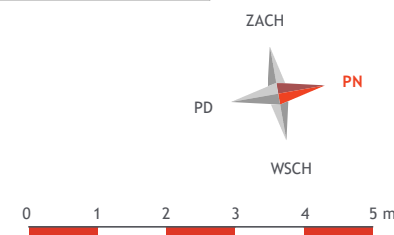


ALLCON

DOM E4 (PIĘTRO)

POWIERZCHNIE*: DOMU: 185.01 m² PIĘTRA: 93,64 m²

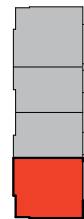

DOMY E1, E2, E3, E4

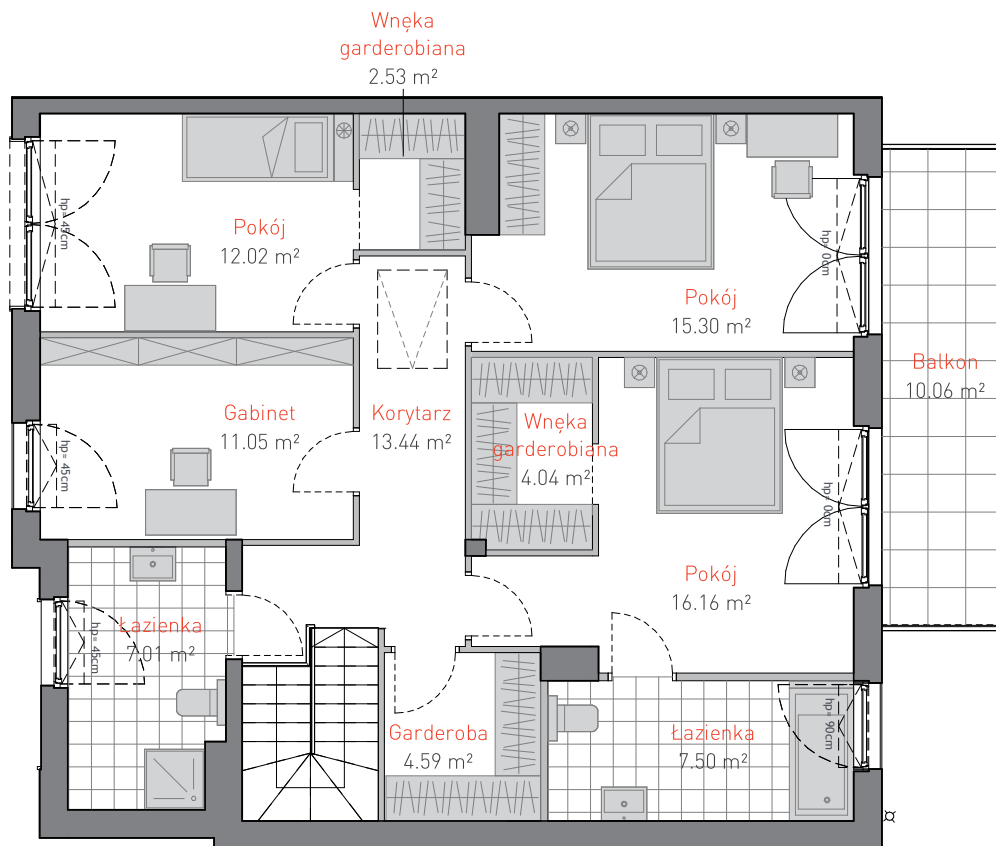

DOMY LINEA

Gdańsk, Jasień/Morena

BIURA SPRZEDAŻY

GDAŃSK PRZYMORZE

ul. Prezydenta L. Kaczyńskiego 31
tel. 58 888 25 52

GDYNIA REDŁOWO

ul. Łużycka 6a
tel. 58 760 07 48

www.allcon.pl
e-mail: sprzedaz@allcon.pl



* Powierzchnia użytkowa projektowana.
Informacja nie stanowi oferty w rozumieniu art. 66 kc.

ALLCON