
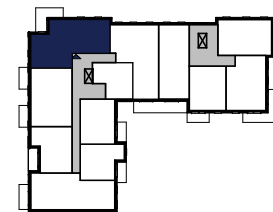


MIESZKANIE E.5.6

POWIERZCHNIA: 82,77 m² PIĘTRO: 5 POKOJE: 4

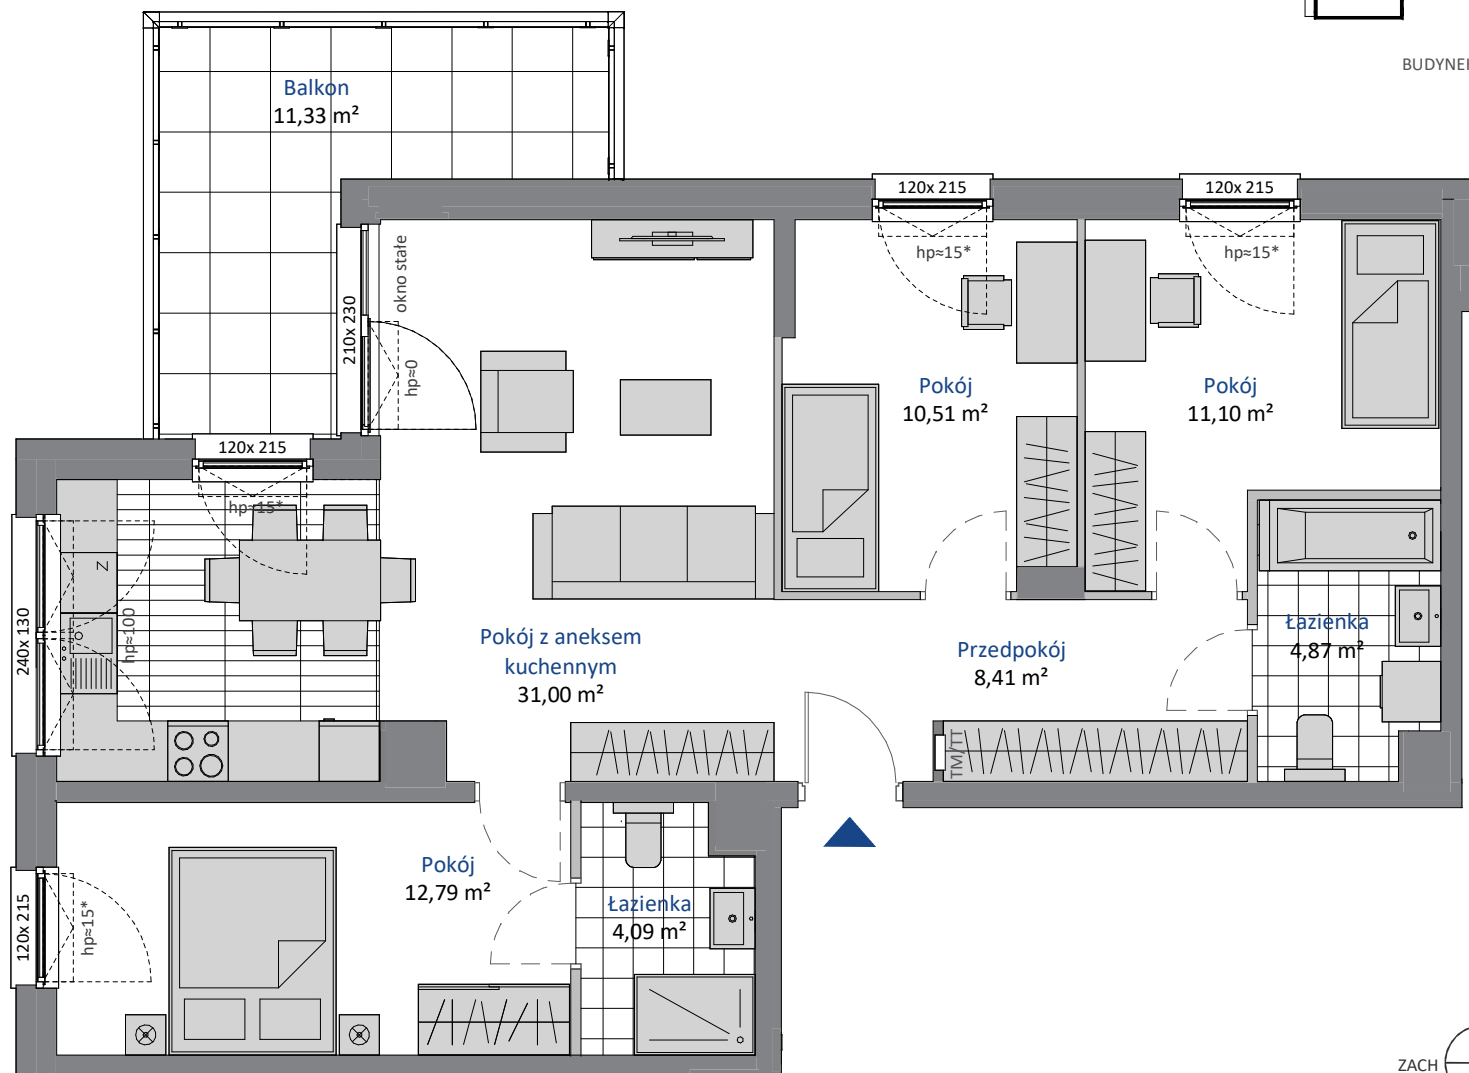

BUDYNEK E

NOWA DĄBROWA

GDYNIA, UL. ZBIGNIEWA KUPCA 9

BIURA SPRZEDAŻY

GDYNIA CENTRUM

al. Marsz. Piłsudskiego 11
T: 58 760 07 48

GDAŃSK PRZYMORZE

ul. Prezydenta L. Kaczyńskiego 31
T: 58 888 25 52

allcon.pl
sprzedaz@allcon.pl

Powierzchnia użytkowa projektowana.

Informacja nie stanowi oferty w rozumieniu art. 66 kc.

* skrzydło otwieralne od h=110cm. Wysokość mierzona od wykończonej posadzki.



ALLCON