


DOM F4 (PARTER)

POWIERZCHNIE*: DOMU: 136.40 m² GARAŻU: 18.75 m² PARTERU: 48.41 m² DZIAŁKI: 172.38 m²

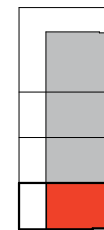

DOMY LINEA

Gdańsk, Jasień/Morena


BIURA SPRZEDAŻY

GDYNIA REDŁOWO

ul. Łużycka 6a
tel. 58 760 07 48

GDAŃSK PRZYMORZE

ul. Prezydenta L. Kaczyńskiego 31
tel. 58 888 25 52

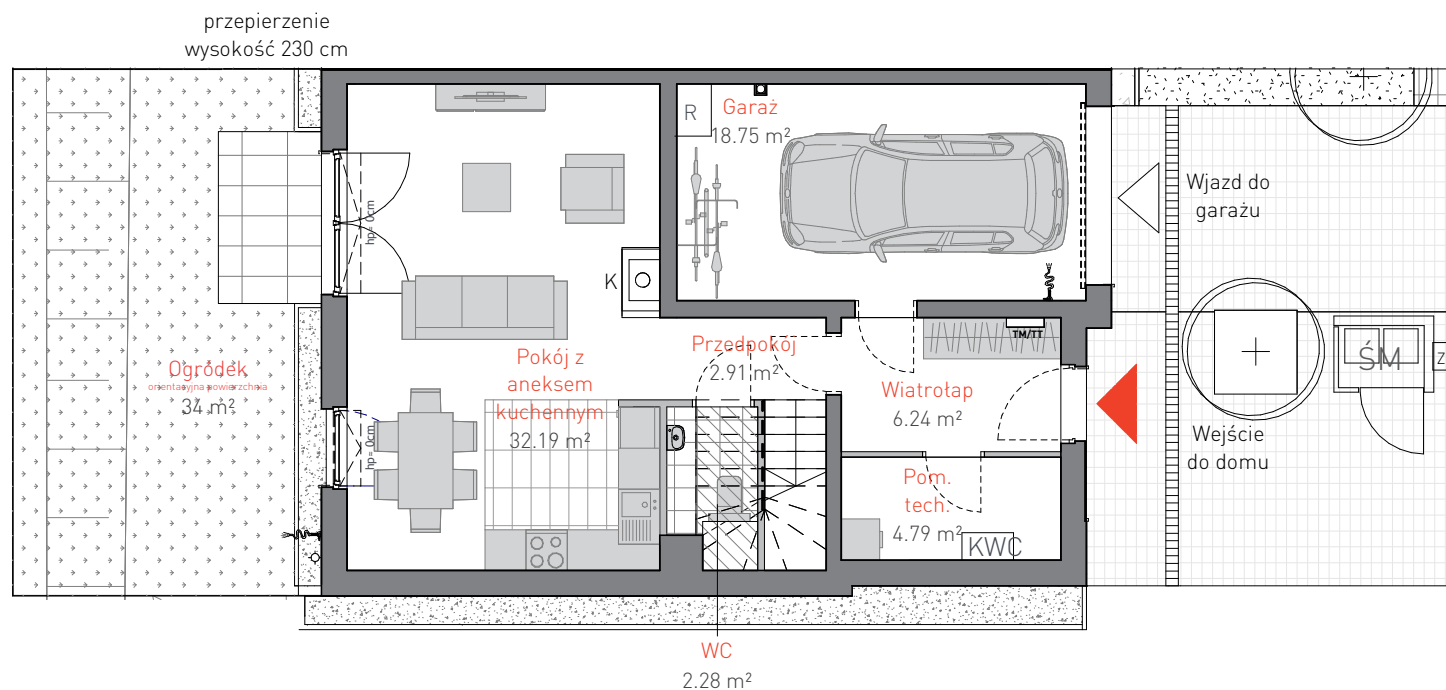

- zniżenie stropu: wysokość
zmienna od -1.40 do 2.70 m


* Powierzchnia użytkowa projektowana.
Informacja nie stanowi oferty w rozumieniu art. 66 kc.



ALLCON

DOM F4 (PIĘTRO)

POWIERZCHNIE*: DOMU: 136.40 m² PIĘTRA: 69.24 m²

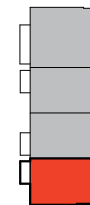

DOMY LINEA

Gdańsk, Jasień/Morena

BIURA SPRZEDAŻY


GDYNIA REDŁOWO

ul. Łużycka 6a
tel. 58 760 07 48

GDAŃSK PRZYMORZE

ul. Prezydenta L. Kaczyńskiego 31
tel. 58 888 25 52

www.allcon.pl
e-mail: sprzedaz@allcon.pl

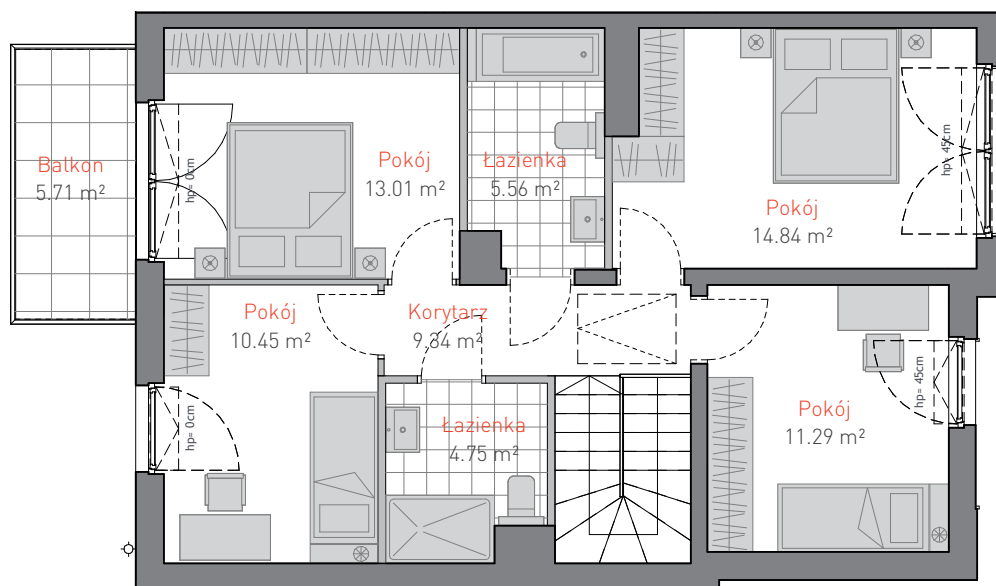

* Powierzchnia użytkowa projektowana.
Informacja nie stanowi oferty w rozumieniu art. 66 kc.

ALLCON