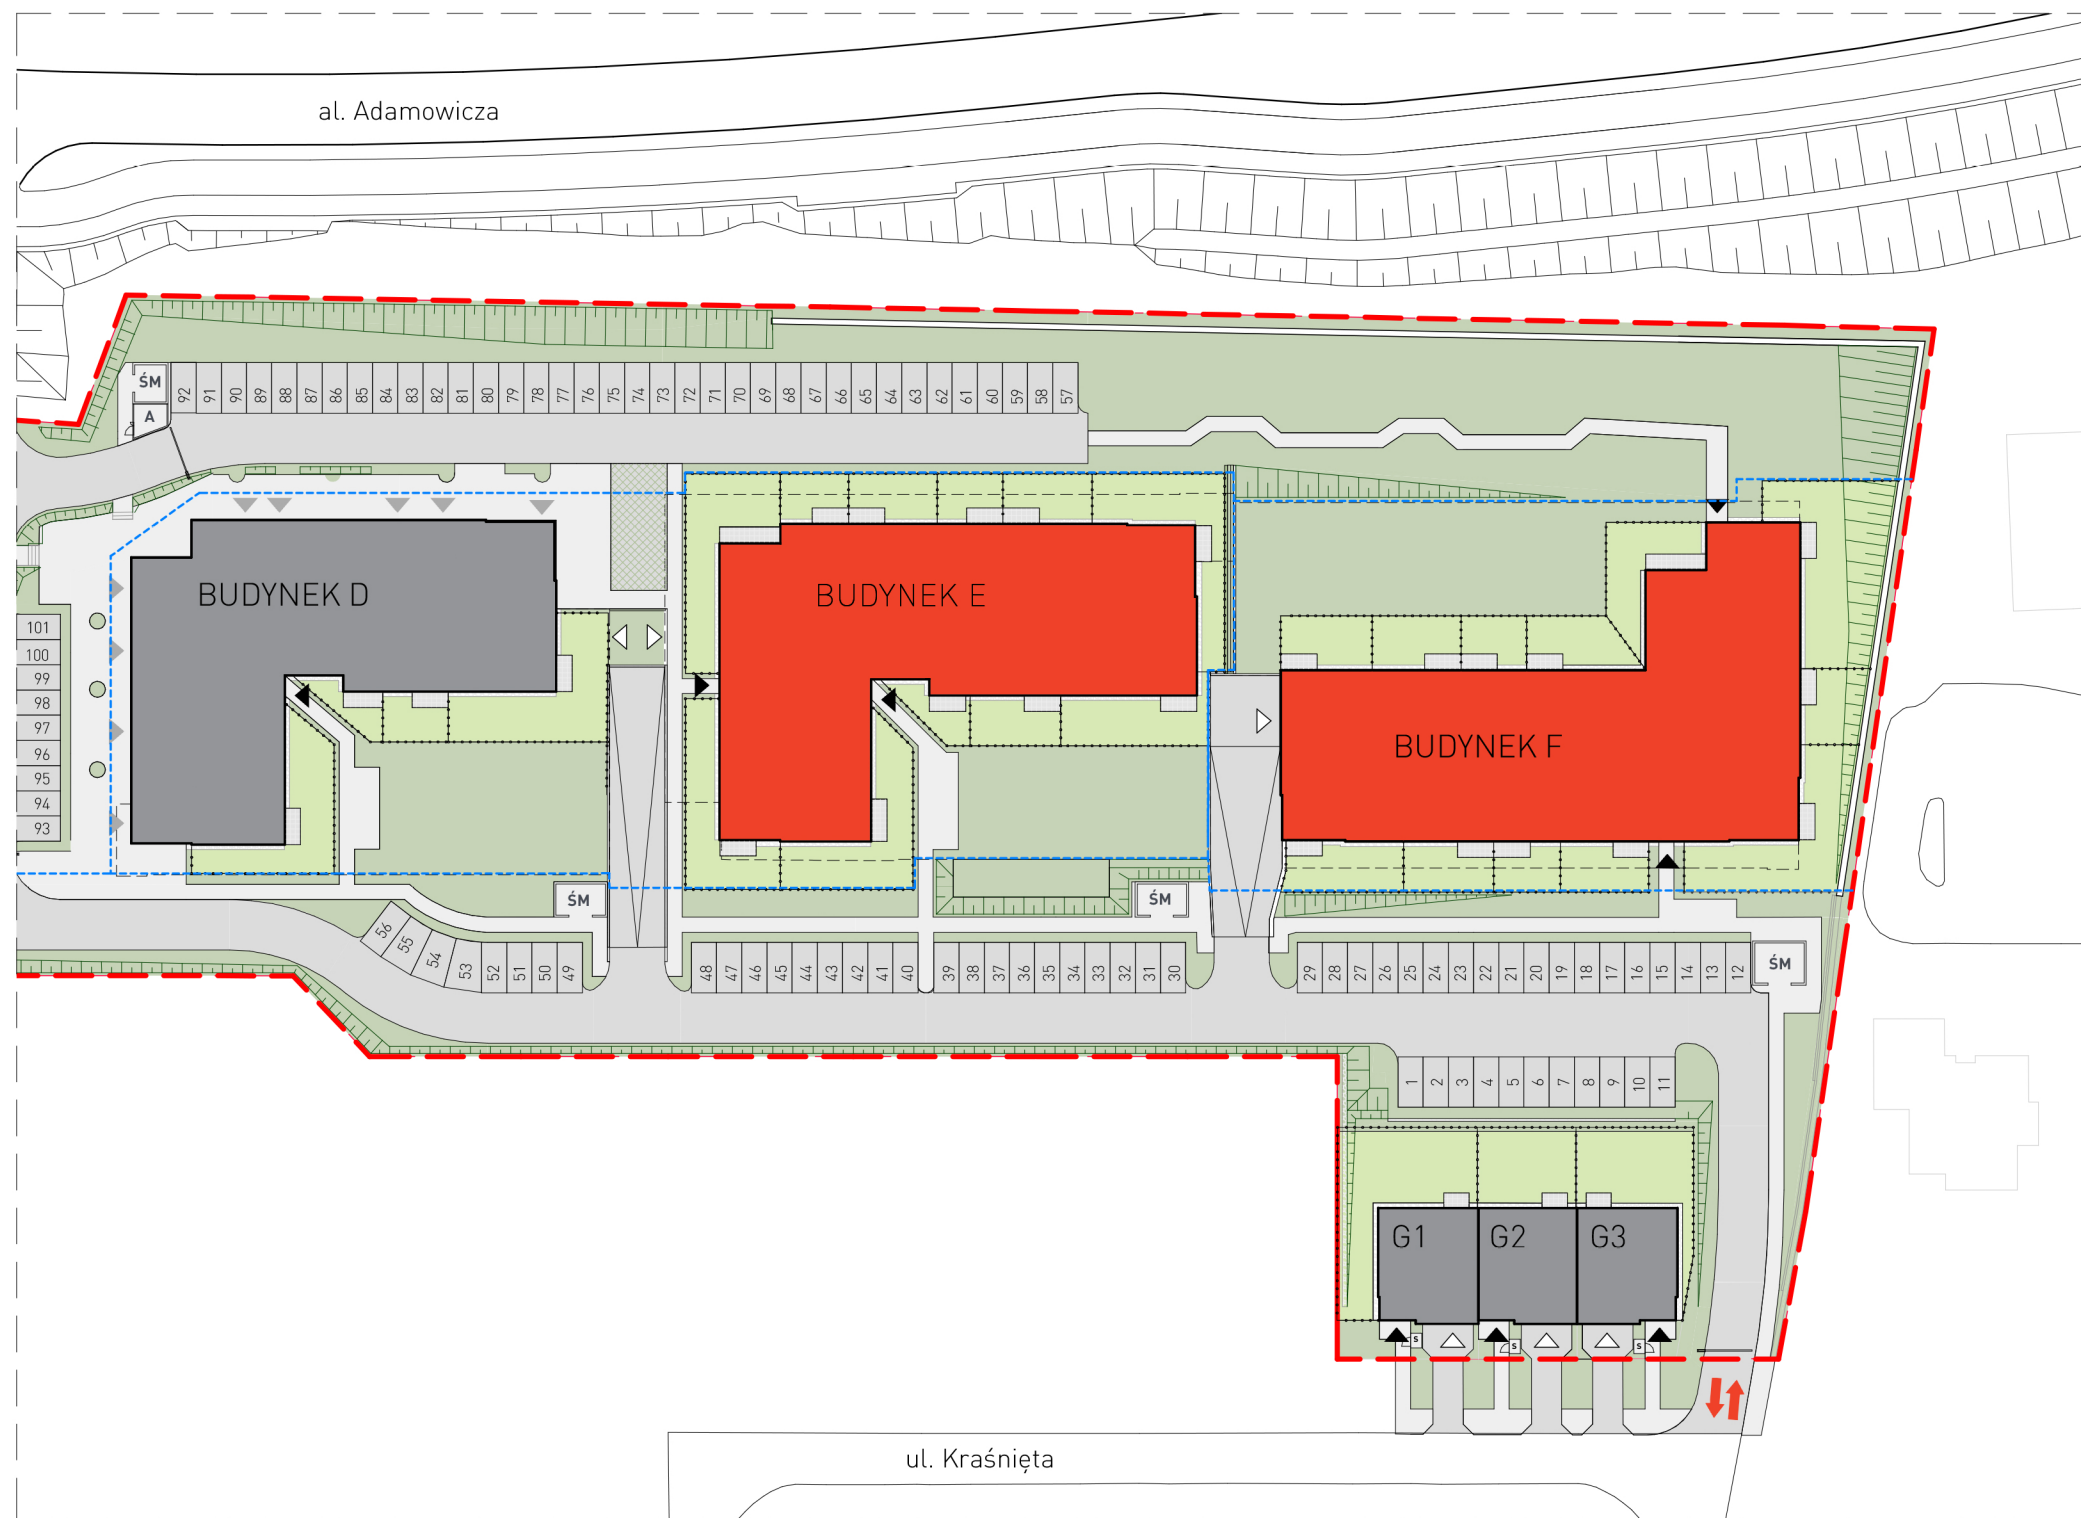


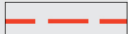
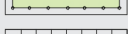
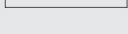
 


LINEA

Lokalizacja inwestycji:
Gdańsk, Jasień/Morena

PLAN SYTUACYJNY - POWIEKSZENIE

LEGENDA:

-  - granica terenu osiedla
-  - podział inwestycji na wspólnoty mieszkaniowe
-  - wjazd/wyjazd z terenu
-  - wejścia do budynków/wyjścia do usług
-  - wjazdy do hal garażowych/garażów
-  - droga wewnętrzna/droga z ekokratki
-  - chodniki
-  - zielen rekreacyjna
-  - obrys ogródków/tarasów przydomowych
-  - skarpy
-  - obrys garażu
-  - szlaban
-  - wiaty śmietnikowe dla bud. wielorodzinnych
-  - miejsce grom. odpadów dla domów szeregowych
-  - agregat

ALLCON

0 10 20 30 40 50m

Informacja nie stanowi oferty w rozumieniu art. 66 kc.