


# DOMY LINEA

Lokalizacja inwestycji:  
Gdańsk, Jasień/Morena

## DOMY G1, G2, G3 PLAN SYTUACYJNY

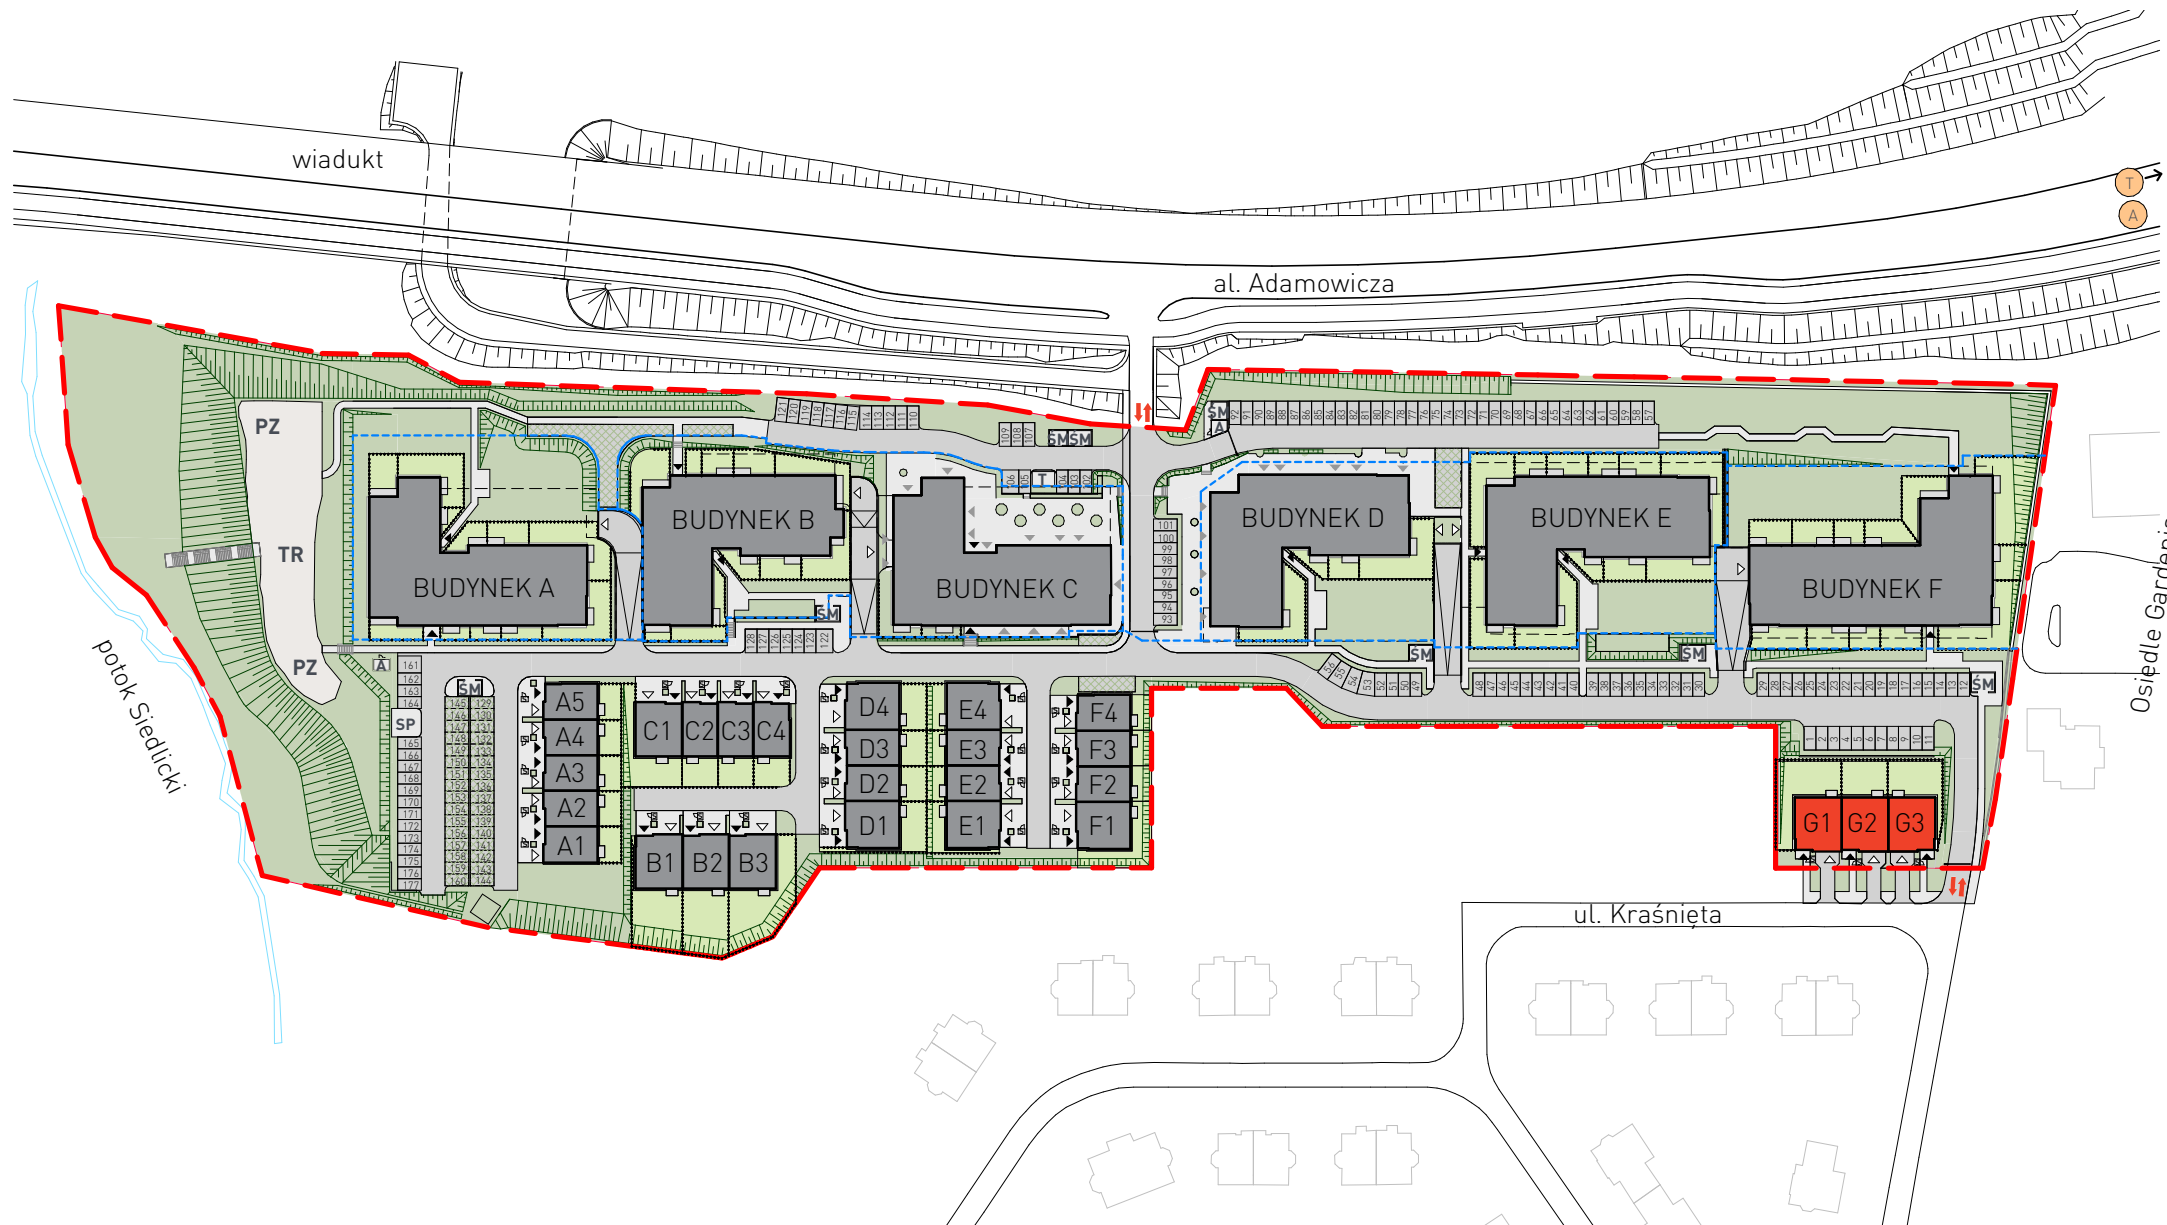

### LEGENDA:

- granica terenu osiedla
- podział inwestycji na wspólnoty mieszkaniowe
- wjazd/wyjazd z terenu
- wejścia do budynków/
- wejścia do usług
- wjazdy do hal garażowych/garażów
- droga wewnętrzna/
- droga z ekokratki
- chodniki
- zieleń rekreacyjna
- obrys ogródków/tarasów przydomowych
- skarpy
- obrys garażu
- szlaban
- przystanek autobusowy
- przystanek tramwajowy
- PZ, TR** - plac zabaw, teren rekreacyjny
- ŚM** - wiaty śmietnikowe dla bud. wielorodzinnych
- S** - miejsce grom. odpadów dla domów szeregowych
- T** - trafostacja
- A** - agregat
- SP** - przepompownia ścieków

0 10 20 30 40 50m

Informacja nie stanowi oferty w rozumieniu art. 66 kc.



# ALLCON