




TARASY BAŁTYKU

Adres inwestycji:
Gdańsk Przymorze

RYS. 1 PLAN SYTUACYJNY

LEGENDA

- GRANICA DZIAŁKI
- ▲ WJAZD I WYJAZD Z GARAŻU
- ▲ GŁÓWNE WEJŚCIE DO BUDYNKU
- ▲ WEJŚCIA DO USŁUG
- PROJEKTOWANY BUDYNEK
- ZADASZENIE WEJŚCIA
- CHODNIK
- ZIELEŃ
- ||||| PARKING ROWEROWY

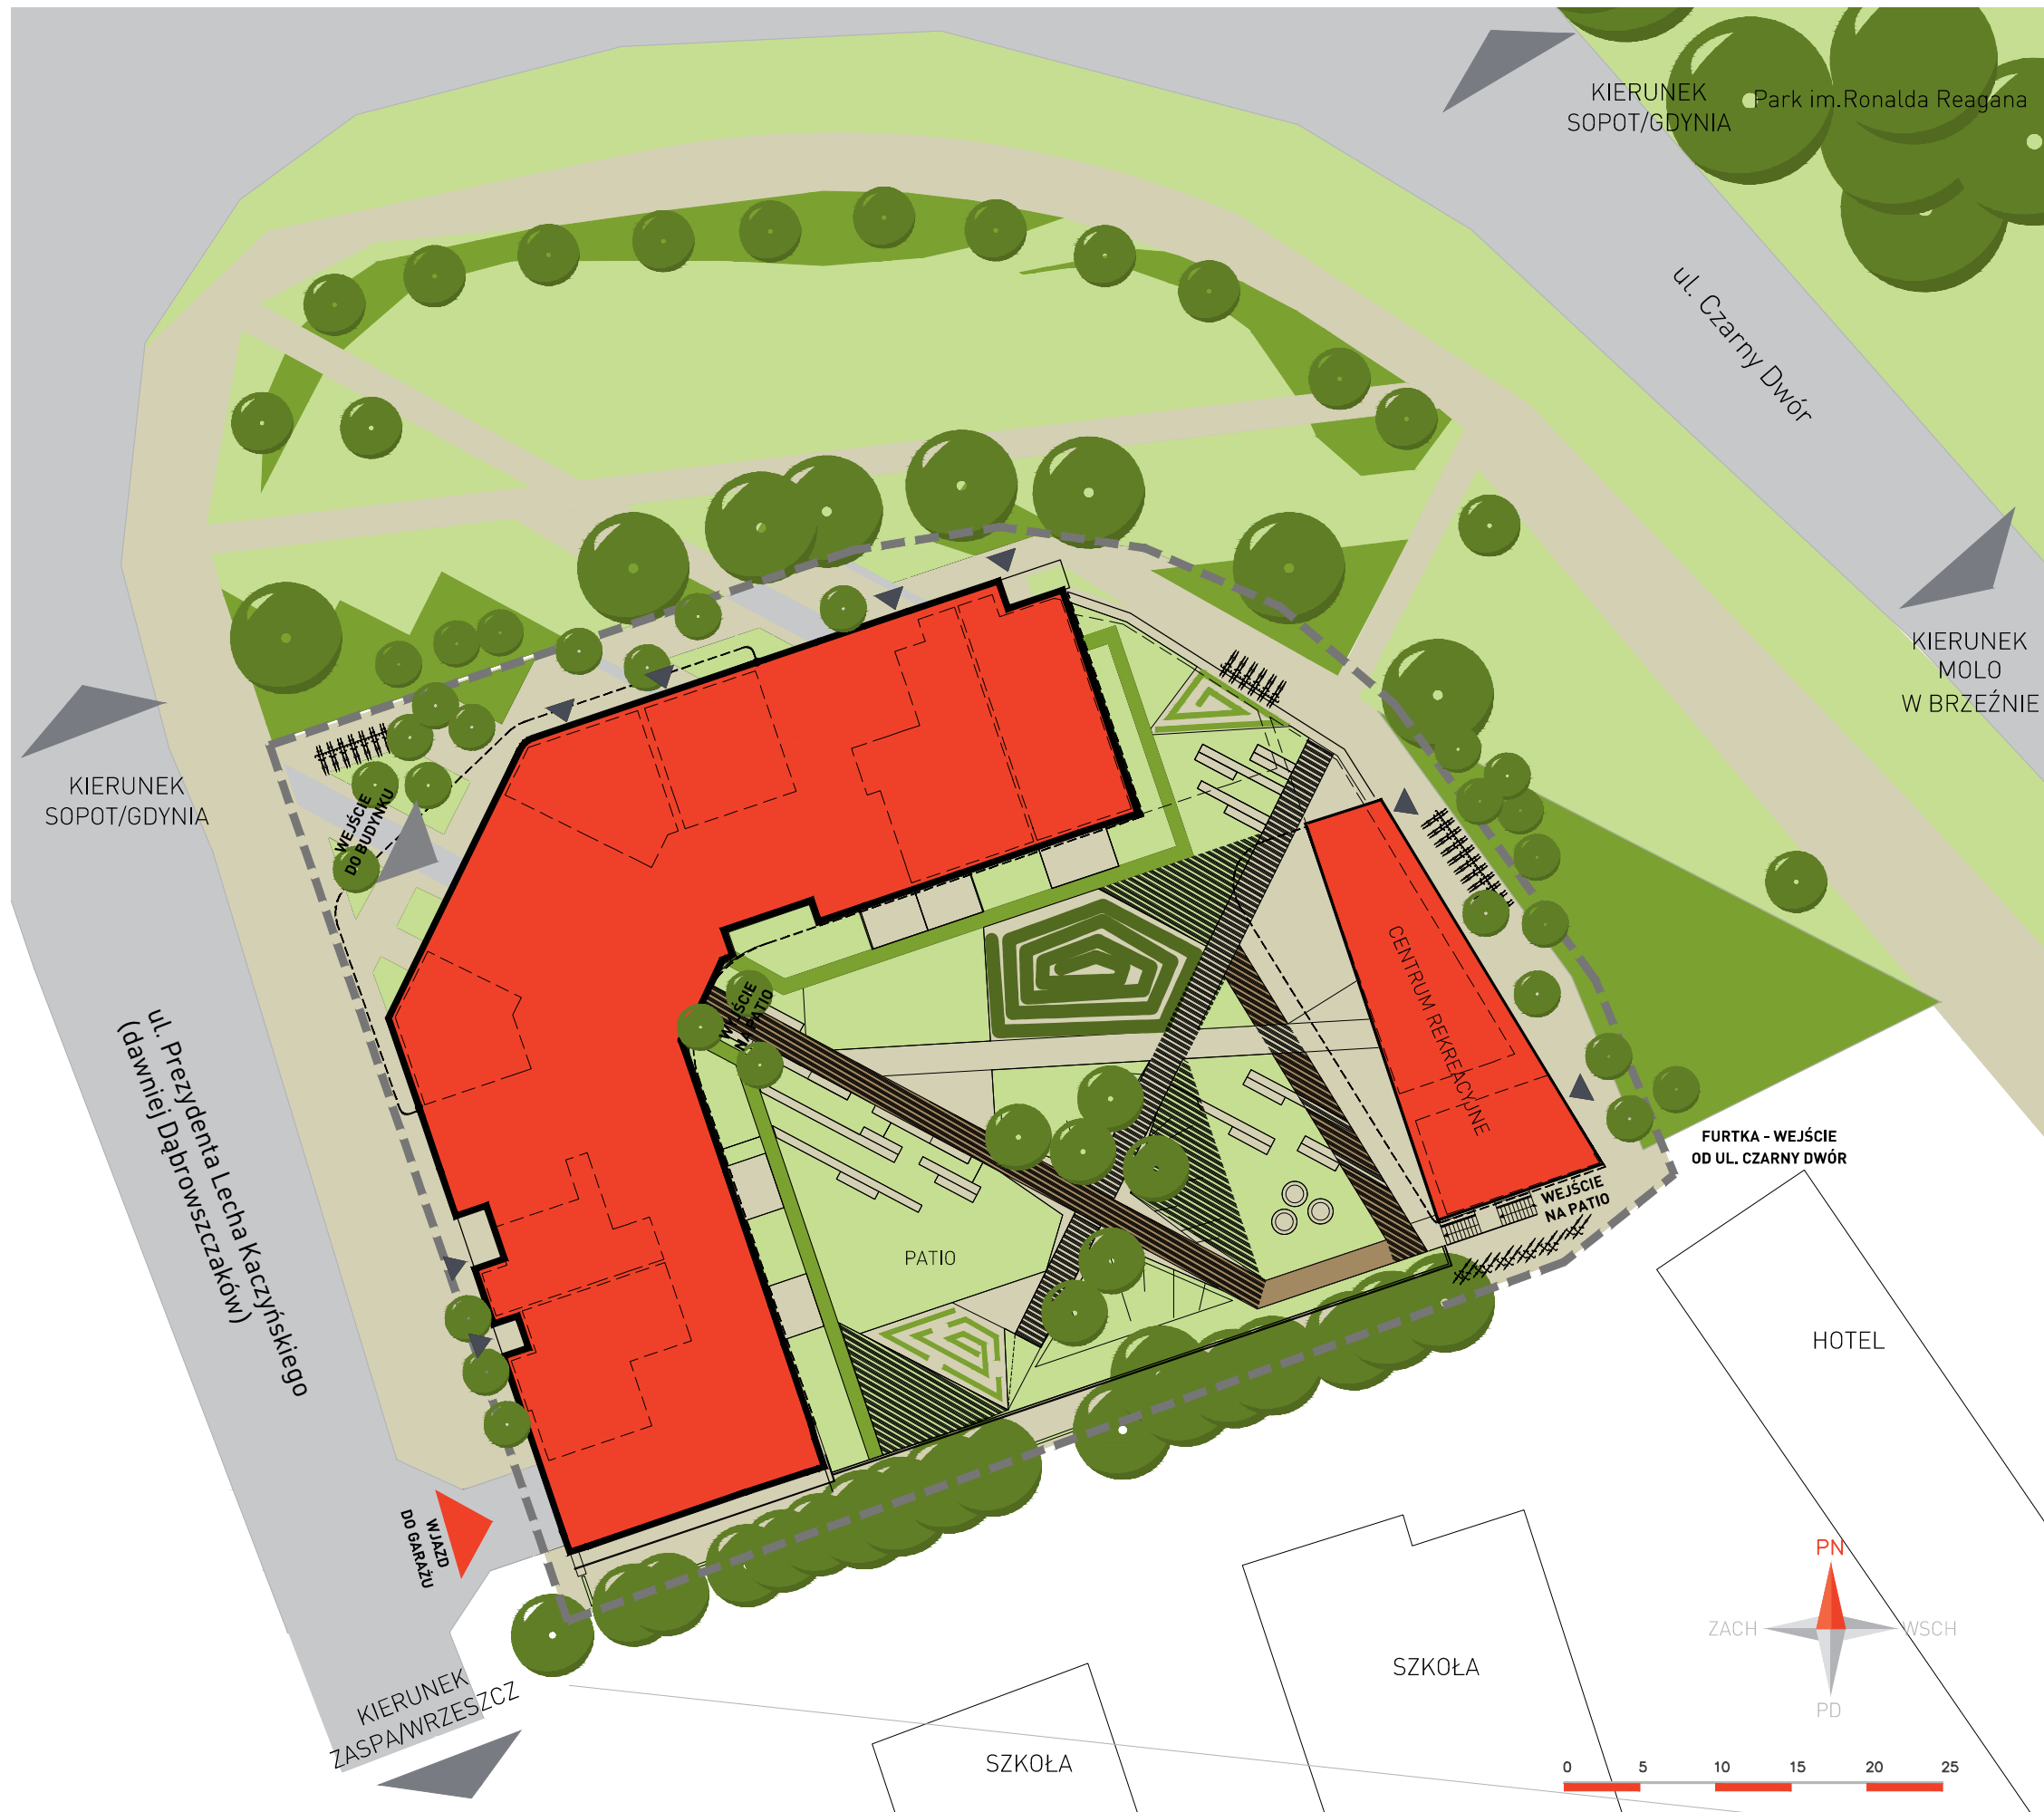

Prezentowany materiał nie stanowi oferty handlowej

