


BUDYNEK GH
PLAN SYTUACYJNY

LEGENDA:

- budynek w realizacji
- budynki zrealizowane
- rec.* recepcja
- sauna* sauna
- baw.* bawialnia dla dzieci
- K* kotłownie gazowe
- zielen ogólnodostępna
- ogródki
- chodniki
- drogi wewnętrzne,
- miejsca postojowe
- tarasy
- rekr.* tereny rekreacyjne
- granice terenu osiedla
- ↑ wjazdy do hal garażowych
- ↗ wjazdy na teren osiedla

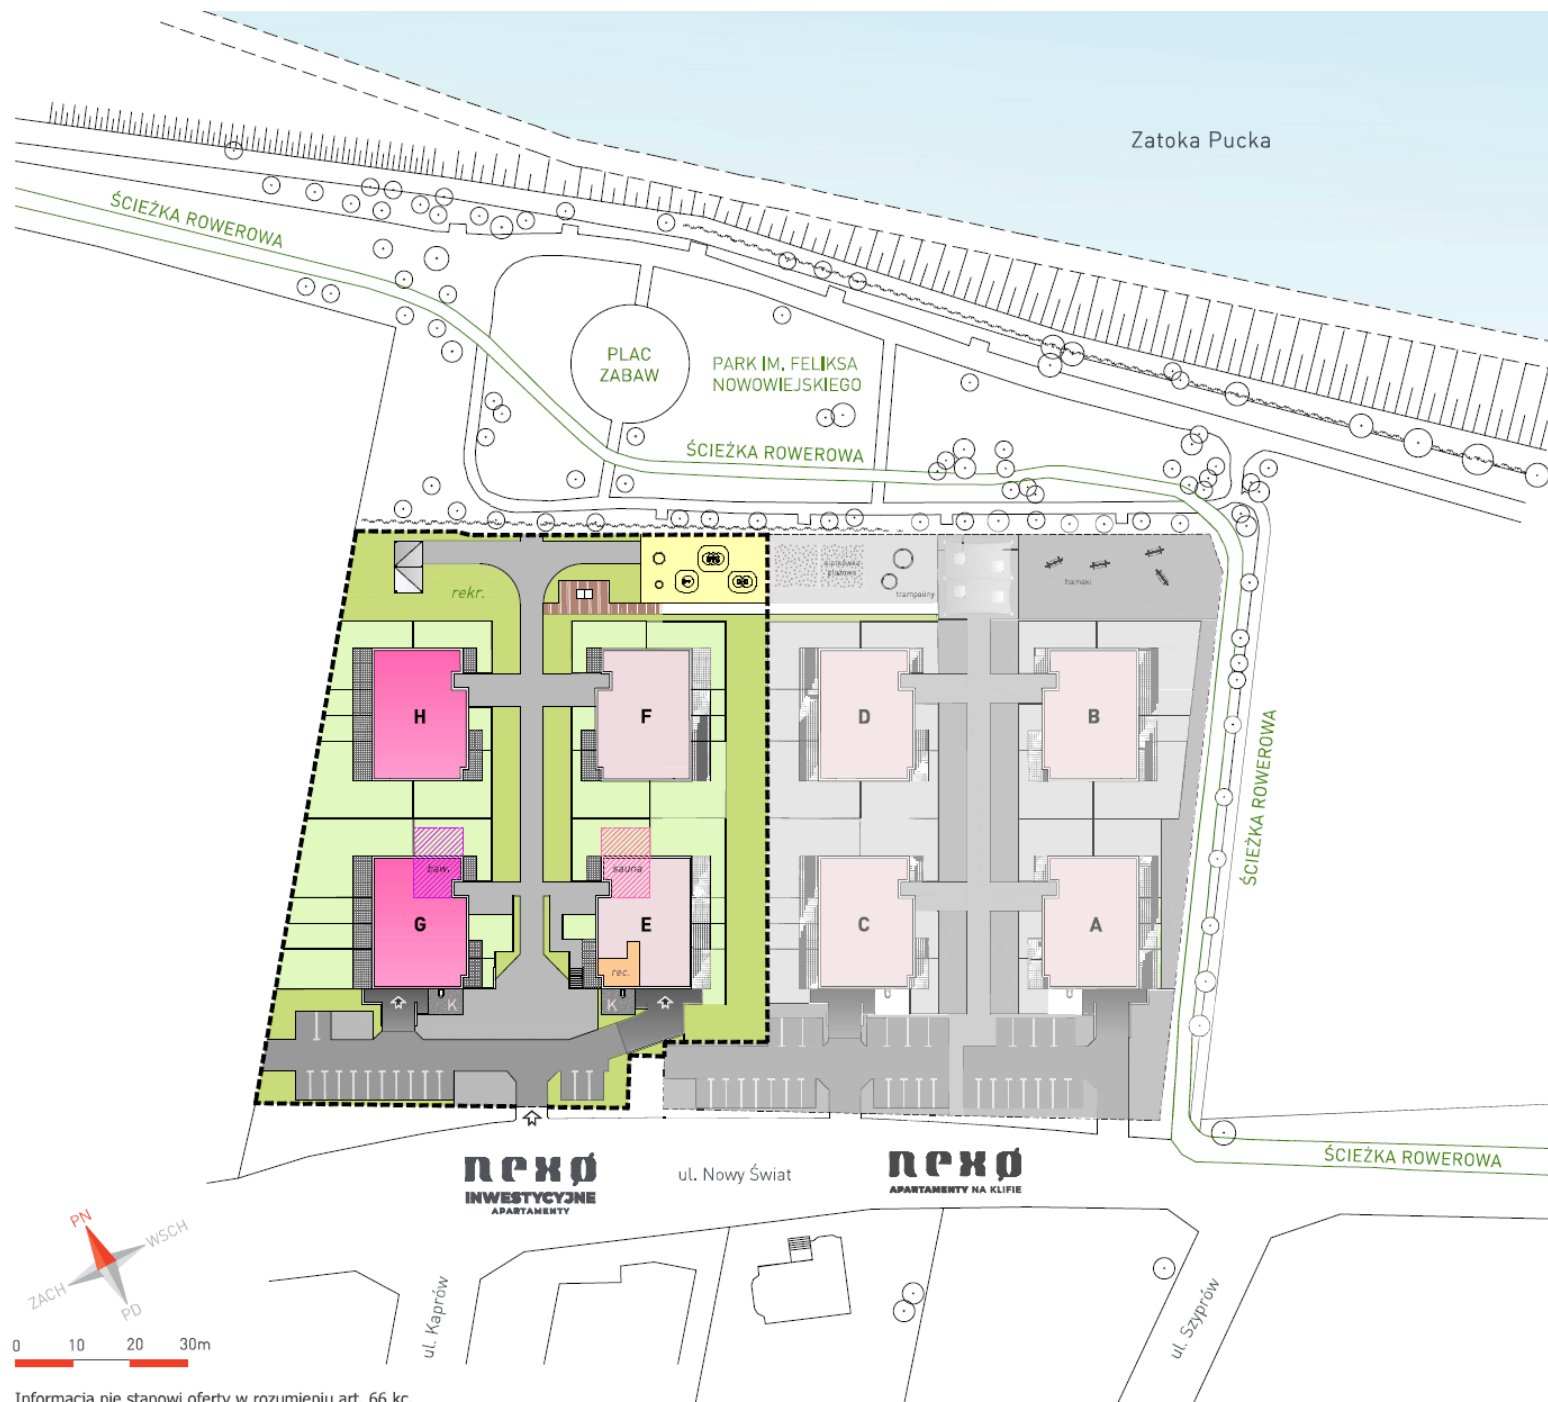

Informacja nie stanowi oferty w rozumieniu art. 66 kc.