

VOLVO

CADENA PARK

ul. PARKOWA




sceneria
PARKOWA

GDYNIA, UL. PARKOWA

BUDYNEK AB PLAN SYTUACYJNY

LEGENDA

- granica terenu osiedla
- ▲ wejście do teren
- △ wjazd do hal garażowych/
garażów
- ▲/▲ wejście do budynków/
wejścia do usług
- droga wewnętrzna/
droga z ekokratki
- chodniki
- skarpy
- krzewy żywopłotowe 0-80cm
krzewy i byliny 100-150cm
mieszanka bylin i traw ozdobnych
- trawniki rekreacyjne
- obrys ogródków/
terasów przydomowych
- PZ, TR plac zabaw, teren rekreacyjny
- Ś miejsce grom. odpadów
- R stojaki rowerowe

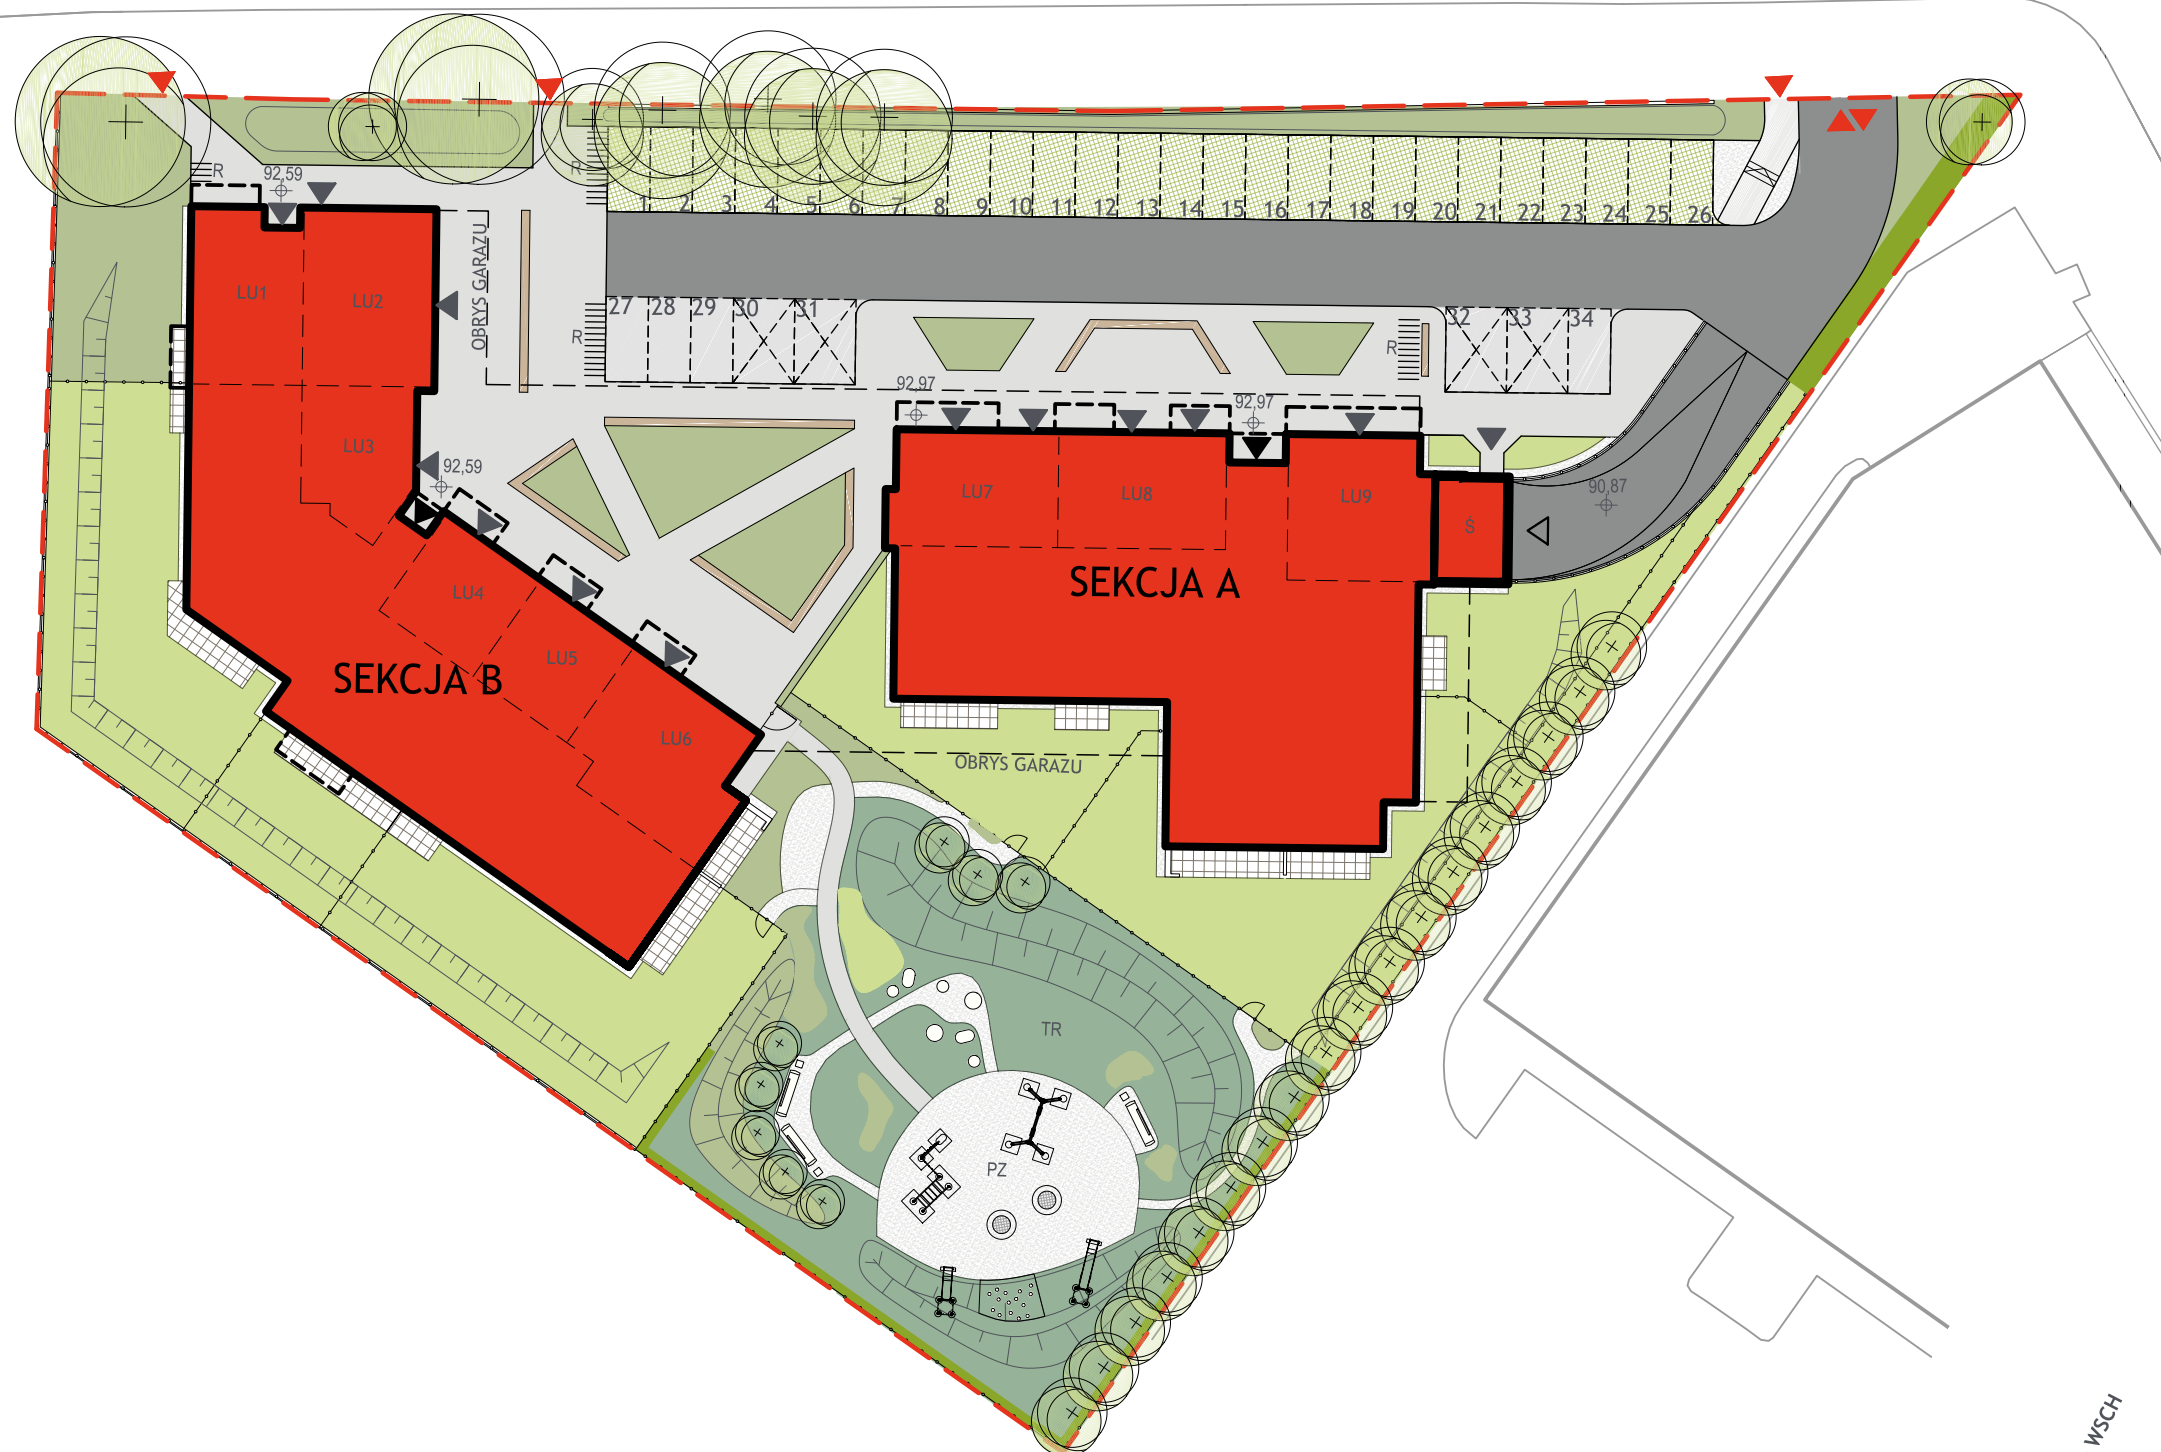

Informacja nie stanowi oferty w rozumieniu art. 66 kc.

0 5 10 15 20 25M

ALLCON