


POWIERZCHNIA: 55.78 m² PIĘTRO: PARTER

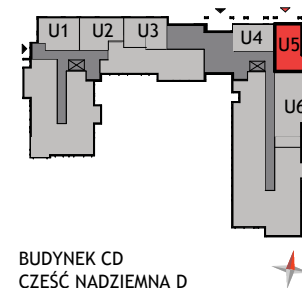

MŁYNY
GDAŃSKIE

GDAŃSK, UL. MALCZEWSKIEGO


**ALLCON
NIERUCHOMOŚCI**

GDYNIA REDŁOWO
ul. Łużycka 6

Doradca ds. lokali
komercyjnych

887 854 988
lokal@allcon.pl

www.allcon.pl

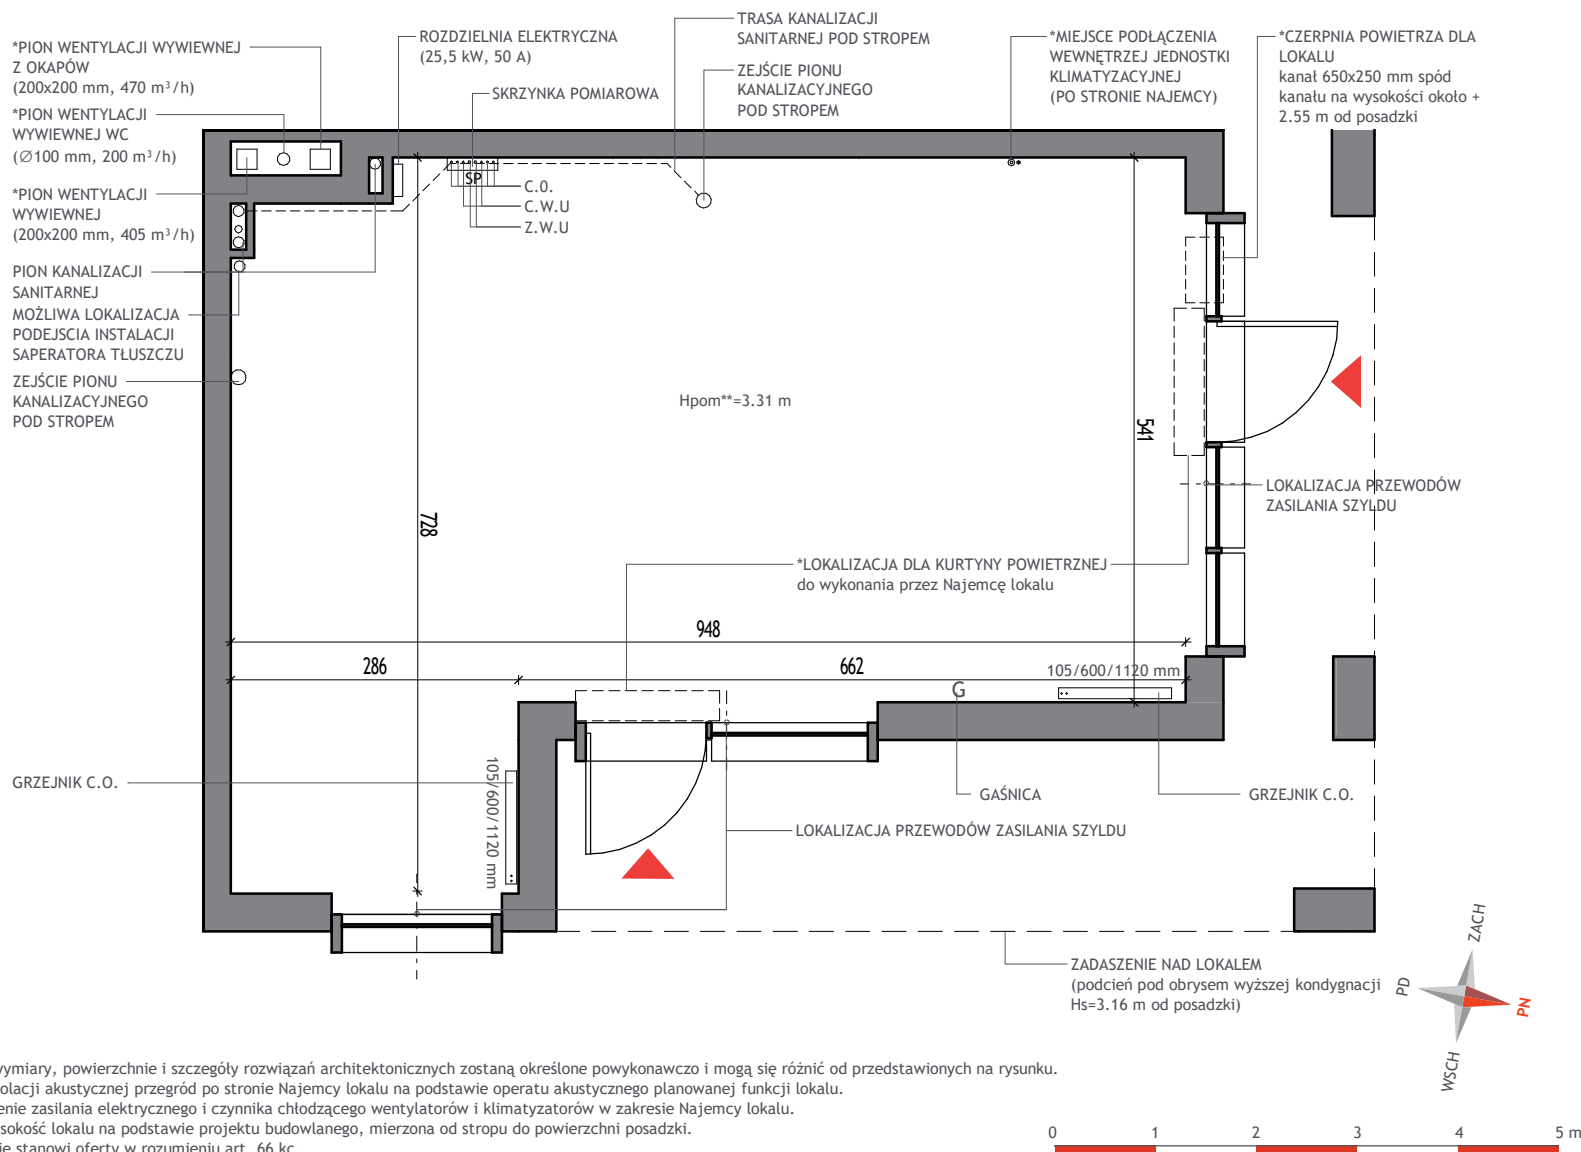

Ostateczne wymiary, powierzchnie i szczegóły rozwiązań architektonicznych zostaną określone powykonawczo i mogą się różnić od przedstawionych na rysunku.

Wykonanie izolacji akustycznej przegród po stronie Najemcy lokalu na podstawie operatu akustycznego planowanej funkcji lokalu.

* Doprowadzenie zasilania elektrycznego i czynnika chłodzącego wentylatorów i klimatyzatorów w zakresie Najemcy lokalu.

** Podana wysokość lokalu na podstawie projektu budowlanego, mierzona od stropu do powierzchni posadzki.

Informacja nie stanowi oferty w rozumieniu art. 66 kc.

ALLCON