


LOKAL USŁUGOWY U6

POWIERZCHNIA: 83,40 m² PIĘTRO: PARTER

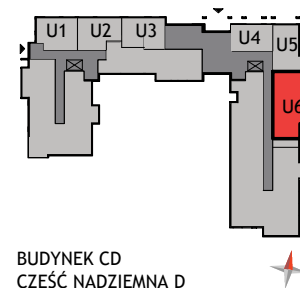

BUDYNEK CD
CZĘŚĆ NADZIEMNA D



MŁYNY
GDAŃSKIE


GDAŃSK, UL. MALCZEWSKIEGO

ALLCON
NIERUCHOMOŚCI

GDYNIA CENTRUM

al. Marsz. Piłsudskiego 11
tel. 887 854 988

www.allcon.pl
e-mail: lokale@allcon.pl

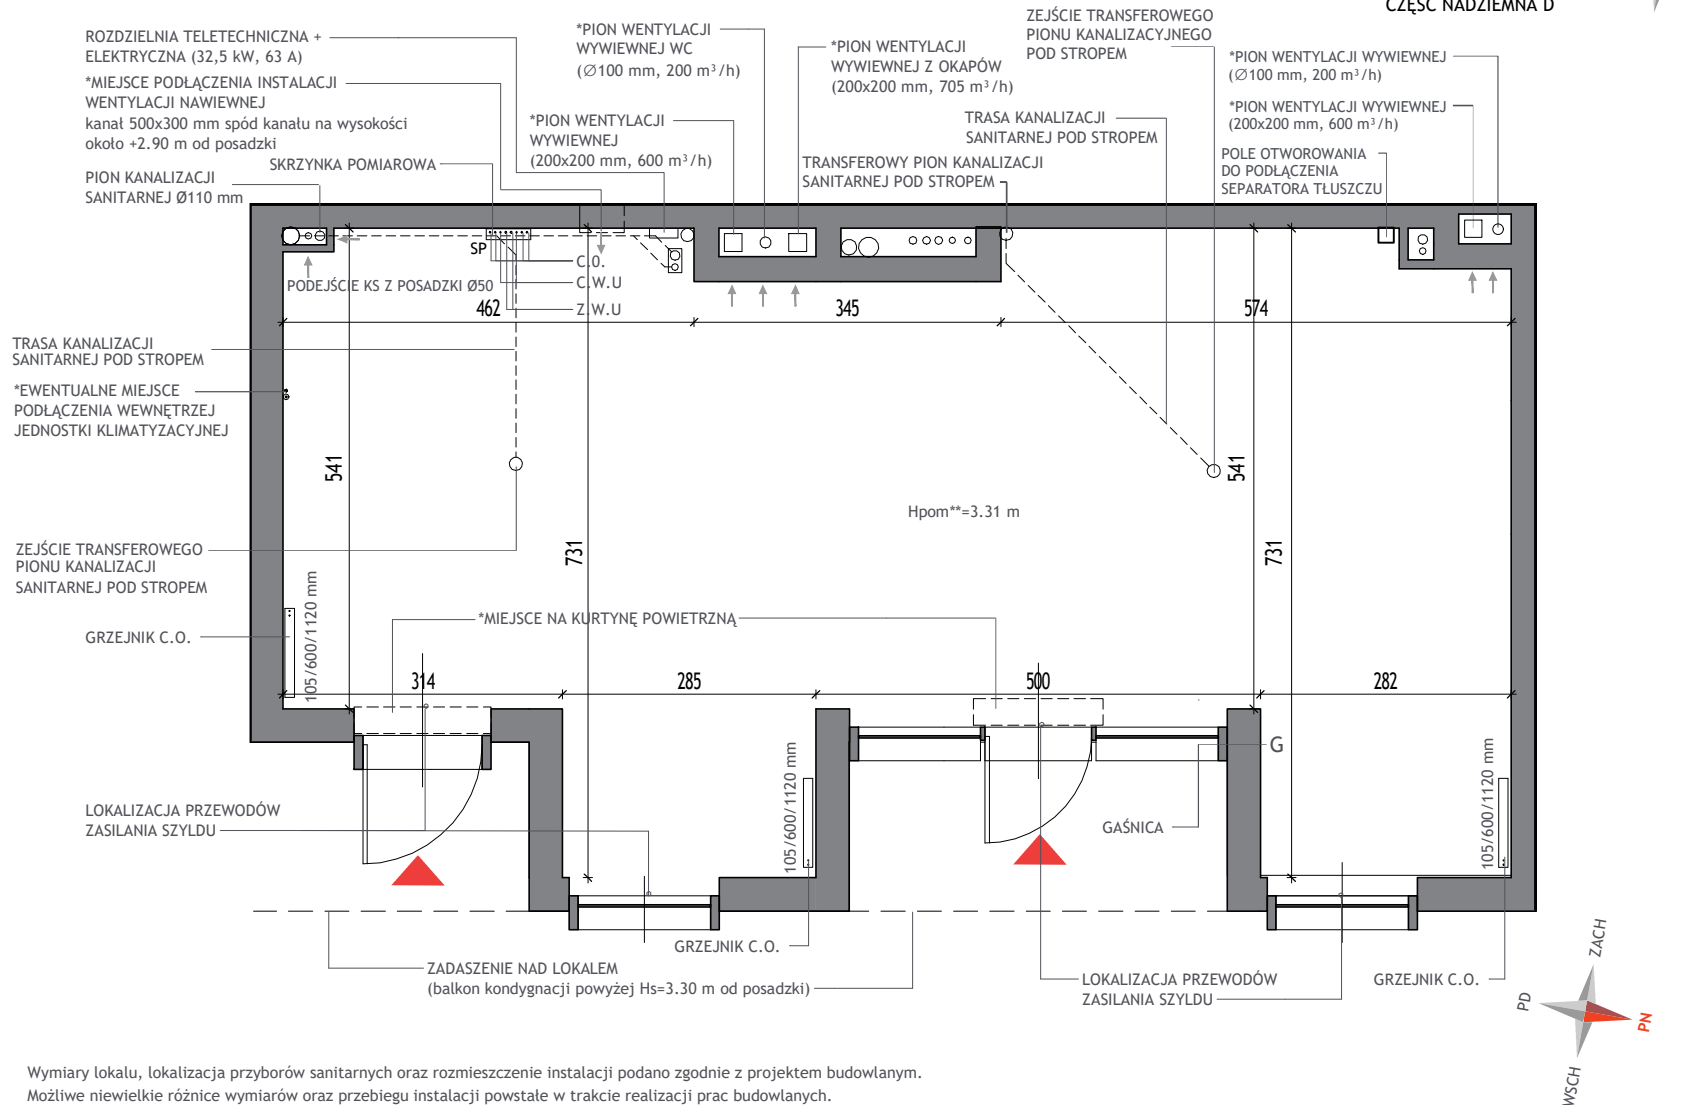

Wymiary lokalu, lokalizacja przyborów sanitarnych oraz rozmieszczenie instalacji podano zgodnie z projektem budowlanym.

Możliwe niewielkie różnice wymiarów oraz przebiegu instalacji powstałe w trakcie realizacji prac budowlanych.

*Należy doprowadzić zasilanie elektryczne do wentylatorów i klimatyzatorów.

**Wysokość lokalu mierzona od stropu do powierzchni wylewki.

Informacja nie stanowi oferty w rozumieniu art. 66 kc.



ALLCON