


# LOKAL USŁUGOWY U7

POWIERZCHNIA: 57,36m<sup>2</sup> PIĘTRO: PARTER

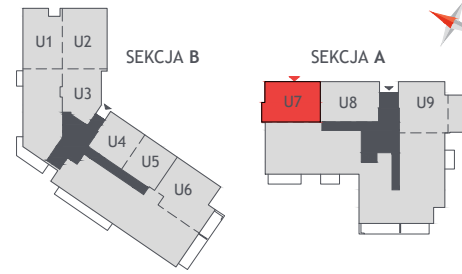

**sceneria**  
PARKOWA

GDYNIA, UL. PARKOWA


**ALLCON**  
NIERUCHOMOŚCI

**GDYNIA REDŁOWO**  
ul. Łużycka 6

Doradca ds. lokali  
komercyjnych

887 854 988  
lokale@allcon.pl

www.allcon.pl

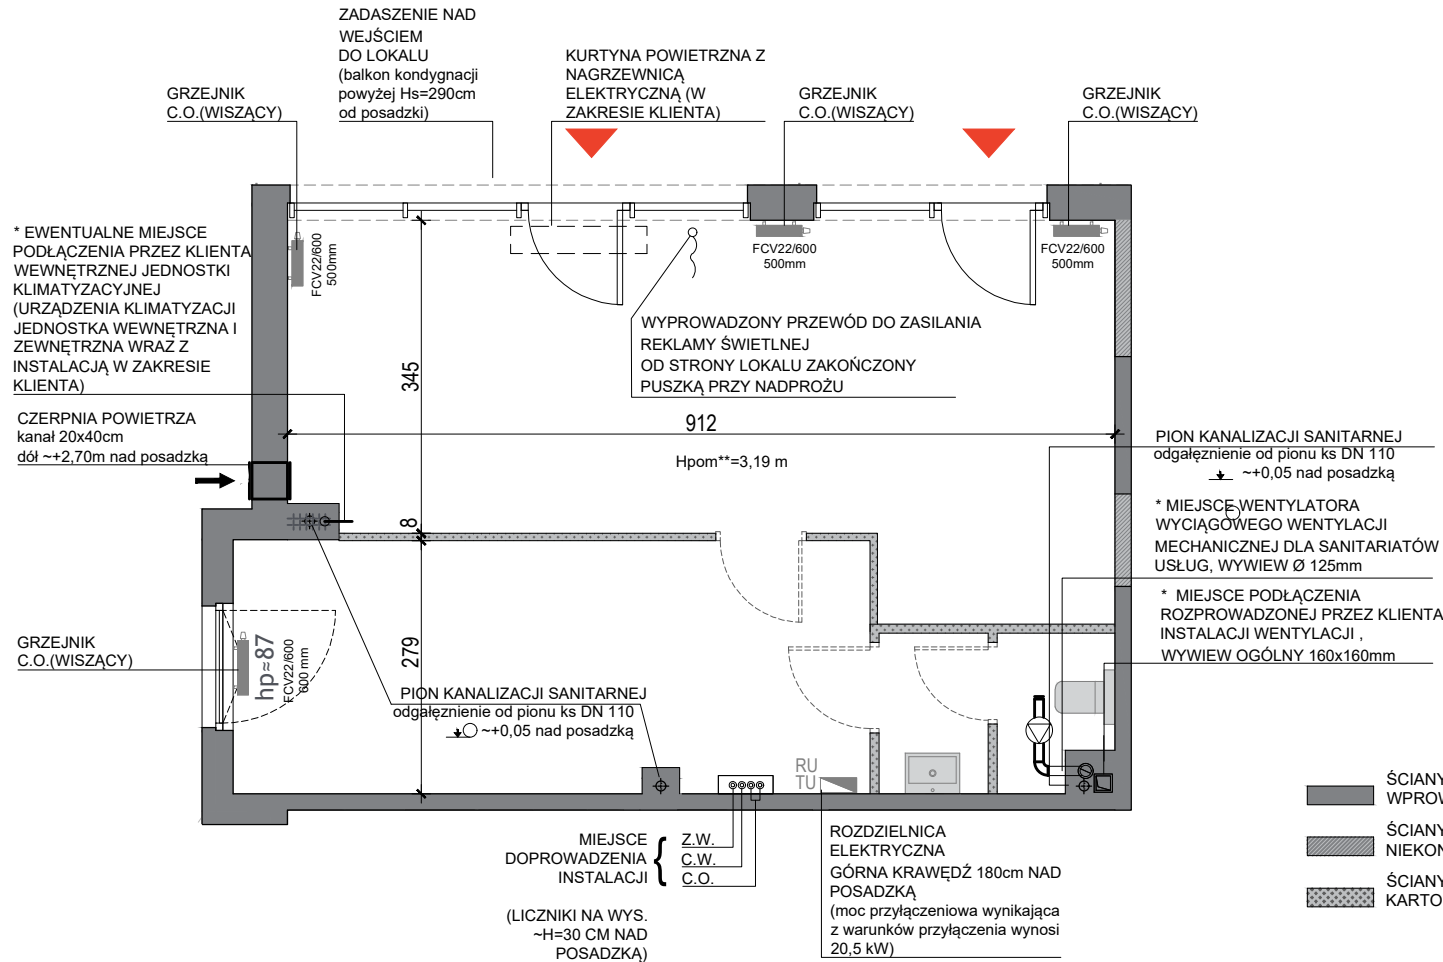


\* Doprowadzenie zasilania elektrycznego wentylatorów i klimatyzatorów w zakresie Klienta.

\*\* Wysokość lokalu mierzona od stropu do powierzchni wylewki.

Ostateczne wymiary, powierzchnie i szczegóły rozwiązań architektonicznych zostaną określone powykonawczo i mogą się różnić od przedstawionych na rysunku.

Wykonanie izolacji akustycznej po stronie Klienta po weryfikacji parametrów akustycznych przegrody na podstawie operatu akustycznego.

Informacja nie stanowi oferty w rozumieniu art. 66 kc.

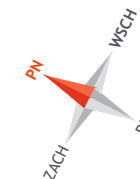

**ALLCON**