


LOKAL USŁUGOWY U8

POWIERZCHNIA: 57,89m² PIĘTRO: PARTER

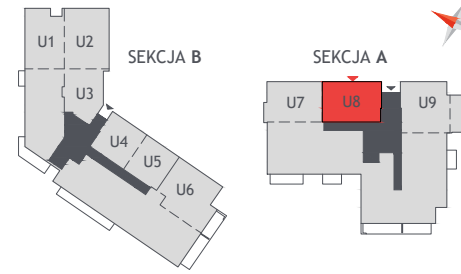


sceneria
PARKOWA

GDYNIA, UL. PARKOWA

ALLCON
NIERUCHOMOŚCI

GDYNIA REDŁOWO
ul. Łużycka 6

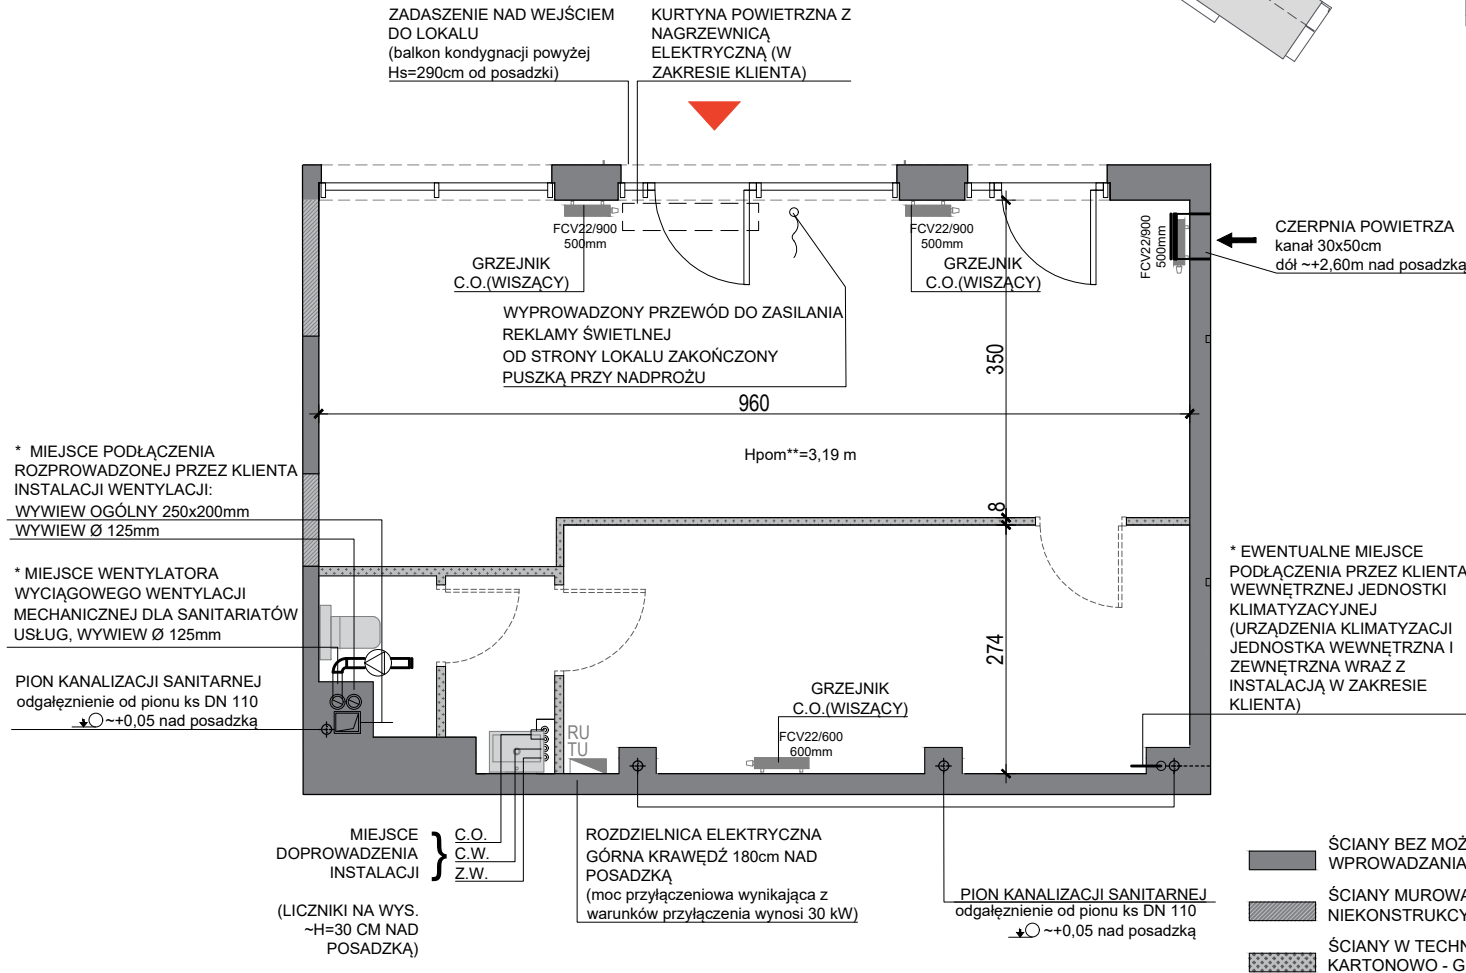


* Doprowadzenie zasilania elektrycznego wentylatorów i klimatyzatorów w zakresie Klienta.

** Wysokość lokalu mierzona od stropu do powierzchni wylewki.

Ostateczne wymiary, powierzchnie i szczegóły rozwiązań architektonicznych zostaną określone powykonawczo i mogą się różnić od przedstawionych na rysunku.

Wykonanie izolacji akustycznej po stronie Klienta po weryfikacji parametrów akustycznych przegrody na podstawie operatu akustycznego.

Informacja nie stanowi oferty w rozumieniu art. 66 kc.

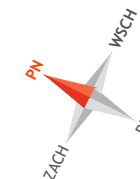

ALLCON

Doradca ds. lokali
komercyjnych

887 854 988
lokale@allcon.pl

www.allcon.pl