


# LOKAL USŁUGOWY U2

POWIERZCHNIA: 54,19 m<sup>2</sup> PIĘTRO: PARTER

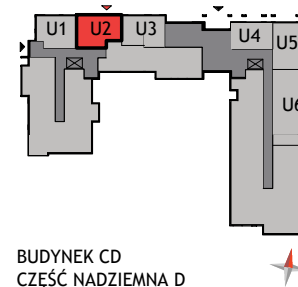

BUDYNEK CD  
CZĘŚĆ NADZIEMNA D



## MŁYNY GDAŃSKIE


GDAŃSK, UL. MALCZEWSKIEGO

### ALLCON NIERUCHOMOŚCI

#### GDYNIA CENTRUM

al. Marsz. Piłsudskiego 11  
tel. 887 854 988

www.allcon.pl  
e-mail: lokale@allcon.pl

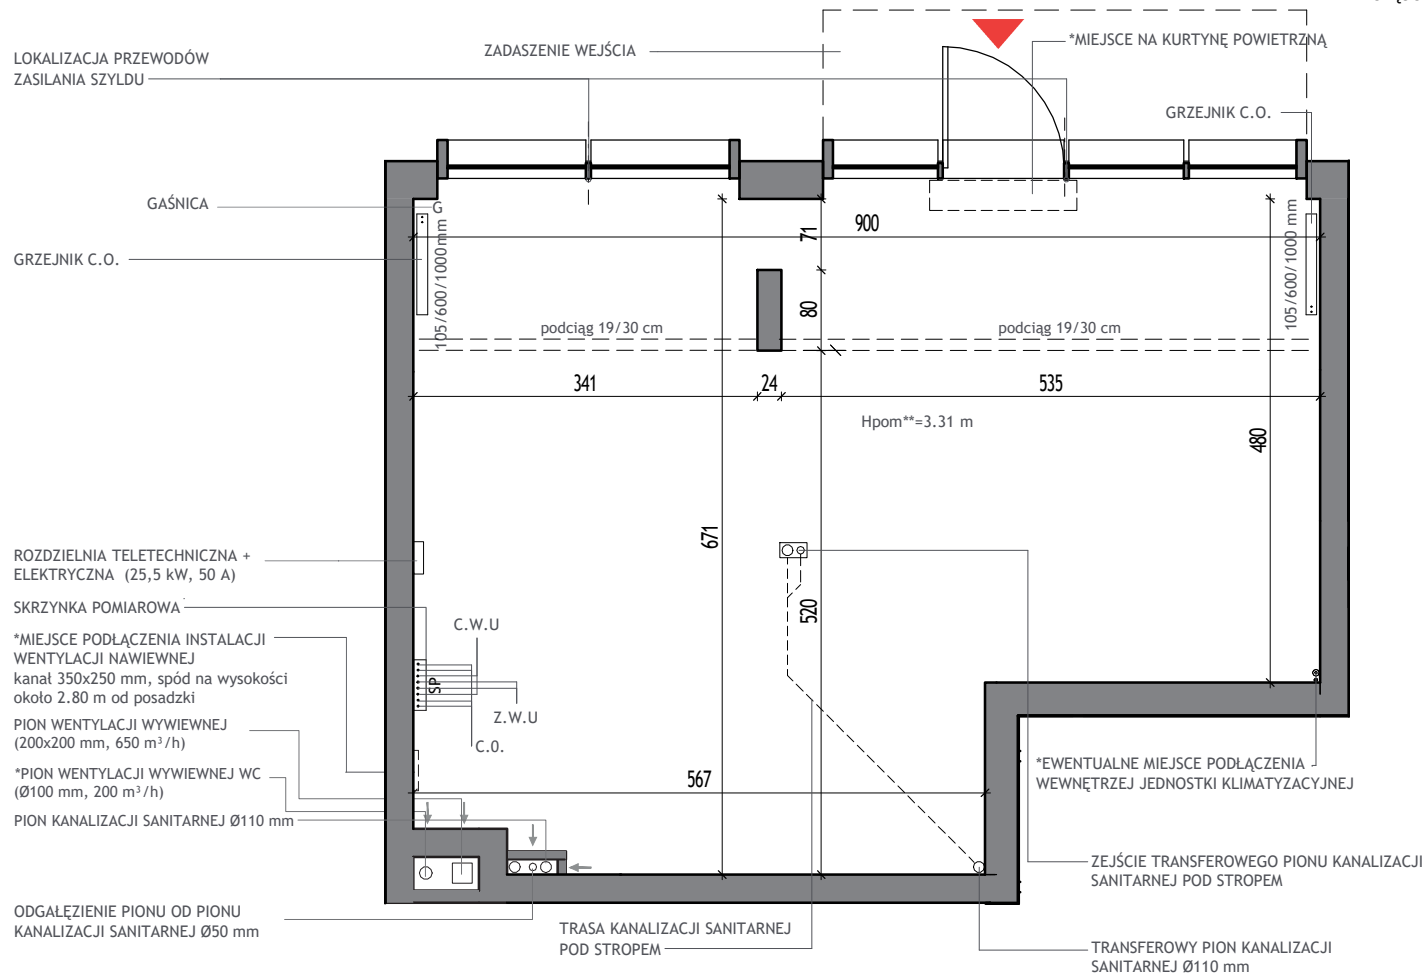

Wymiary lokalu, lokalizacja przyrządów sanitarnych oraz rozmieszczenie instalacji podano zgodnie z projektem budowlanym.

Możliwe niewielkie różnice wymiarów oraz przebiegu instalacji powstałe w trakcie realizacji prac budowlanych.

\*Należy doprowadzić zasilanie elektryczne do wentylatorów i klimatyzatorów.

\*\*Wysokość lokalu mierzona od stropu do powierzchni wylewki.

Informacja nie stanowi oferty w rozumieniu art. 66 kc.



# ALLCON