


LOKAL USŁUGOWY U6

POWIERZCHNIA: 83.22 m² PIĘTRO: PARTER

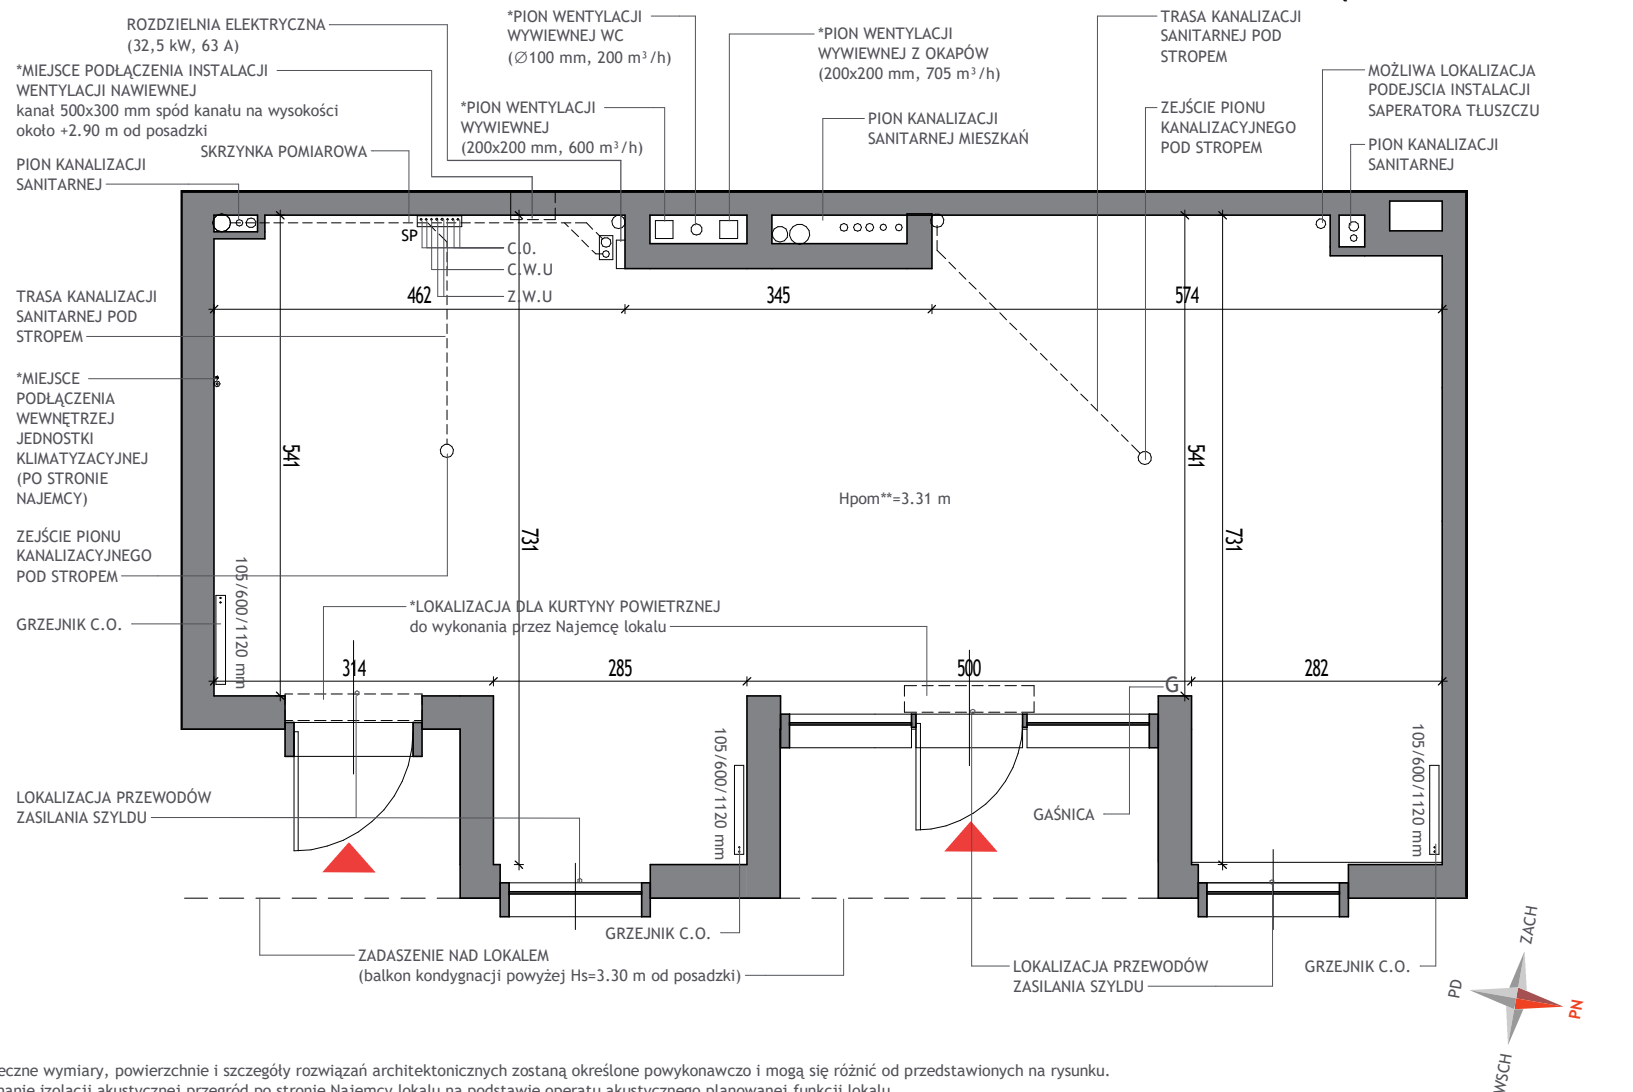

BUDYNEK CD CZĘŚĆ NADZIEMNA D



MŁYNY
GDAŃSKIE

GDAŃSK, UL. MAŁCZEWSKIEGO

ALLCON
NIERUCHOMOŚCI

GDYNIA REDŁOWO

ul. Łużycka 6

Doradca ds. lokali
komercyjnych

887 854 988
lokale@allcon.pl

www.allcon.pl

Ostateczne wymiary, powierzchnie i szczegóły rozwiązań architektonicznych zostaną określone powykonawczo i mogą się różnić od przedstawionych na rysunku.

Wykonanie izolacji akustycznej przegród po stronie Najemcy lokalu na podstawie operatu akustycznego planowanej funkcji lokalu.

* Doprowadzenie zasilania elektrycznego i czynnika chłodzącego wentylatorów i klimatyzatorów w zakresie Najemcy lokalu.

** Podana wysokość lokalu na podstawie projektu budowlanego, mierzona od stropu do powierzchni posadzki.

Informacja nie stanowi oferty w rozumieniu art. 66 kc.

ALLCON