


LOKAL USŁUGOWY U7

POWIERZCHNIA: 57,06m² PIĘTRO: PARTER

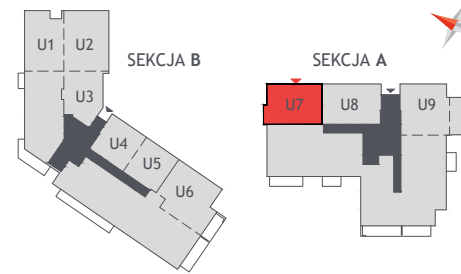

sceneria
PARKOWA

GDYNIA, UL. PARKOWA


ALLCON
NIERUCHOMOŚCI

GDYNIA REDŁOWO
ul. Łużycka 6


Doradca ds. lokali
komercyjnych

887 854 988
lokale@allcon.pl

www.allcon.pl

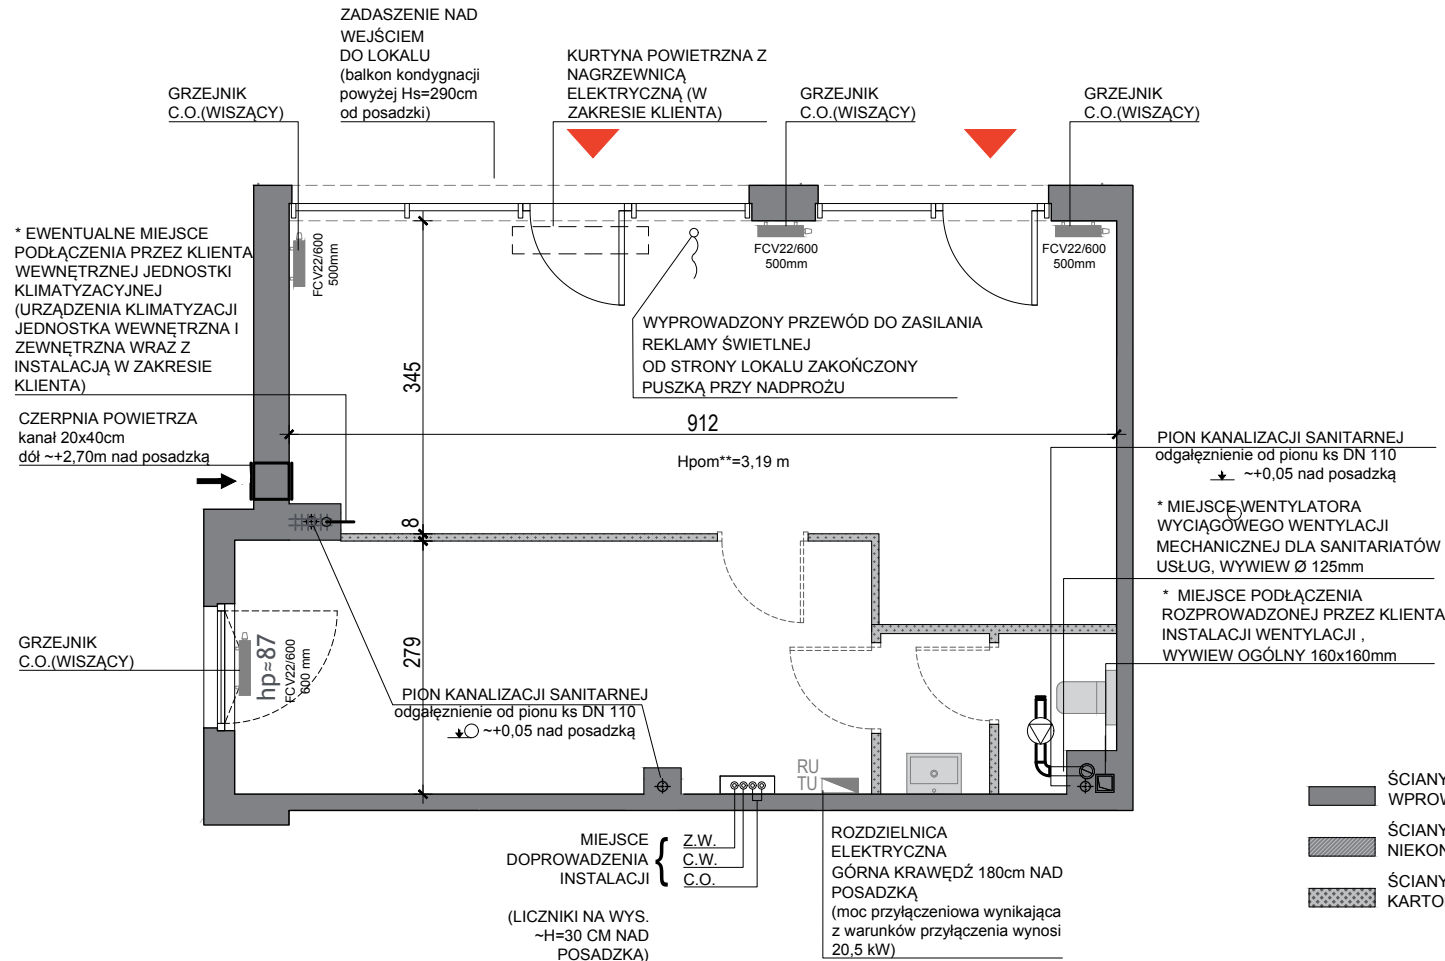

- ŚCIANY BEZ MOŻLIWOŚCI WPROWADZANIA ZMIAN
- ŚCIANY MUROWANE NIEKONSTRUKCYJNE
- ŚCIANY W TECHNOLOGII KARTONOWO - GIPSOWEJ

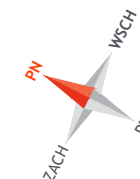

* Doprowadzenie zasilania elektrycznego wentylatorów i klimatyzatorów w zakresie Klienta.

** Wysokość lokalu mierzona od stropu do powierzchni wylewki.

Ostateczne wymiary, powierzchnie i szczegóły rozwiązań architektonicznych zostaną określone powykonawczo i mogą się różnić od przedstawionych na rysunku.

Wykonanie izolacji akustycznej po stronie Klienta po weryfikacji parametrów akustycznych przegrody na podstawie operatu akustycznego.

Informacja nie stanowi oferty w rozumieniu art. 66 kc.

ALLCON