


LOKAL USŁUGOWY U2

POWIERZCHNIA: 79.70 m² PIĘTRO: PARTER

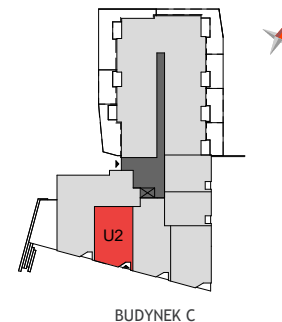


GDAŃSK, UL. BAŻYŃSKIEGO

ALLCON
NIERUCHOMOŚCI

GDYNIA REDŁOWO

ul. Łużycka 6

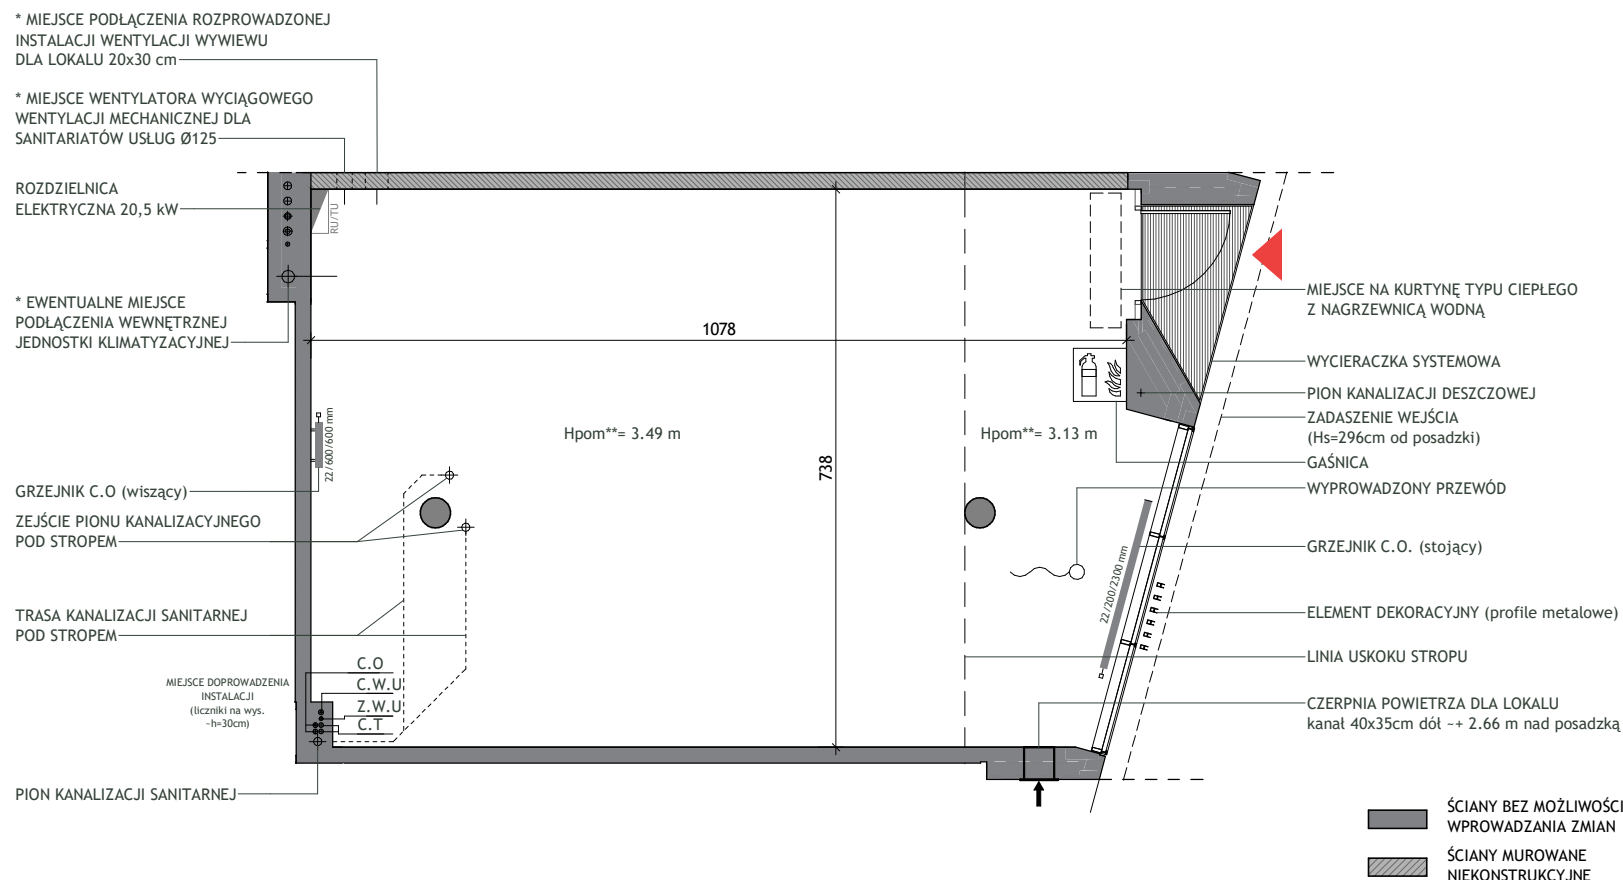


* Należy doprowadzić zasilanie elektryczne do wentylatorów i klimatyzatorów.

** Wysokość lokalu mierzona od stropu do powierzchni wylewki.

Ostateczne wymiary, powierzchnie i szczegóły rozwiązań architektonicznych zostaną określone powykonawczo i mogą się różnić od przedstawionych na rysunku.

Należy wykonać izolację akustyczną po weryfikacji parametrów akustycznych przegrody na podstawie operatu akustycznego.

Informacja nie stanowi oferty w rozumieniu art. 66 kc.

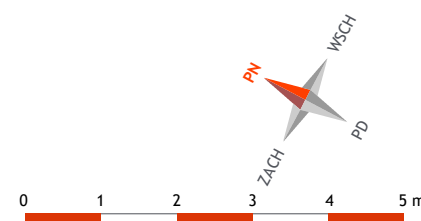

Doradca ds. lokali
komercyjnych

+48 887 854 988
lokal@allcon.pl
www.allcon.pl

ALLCON