
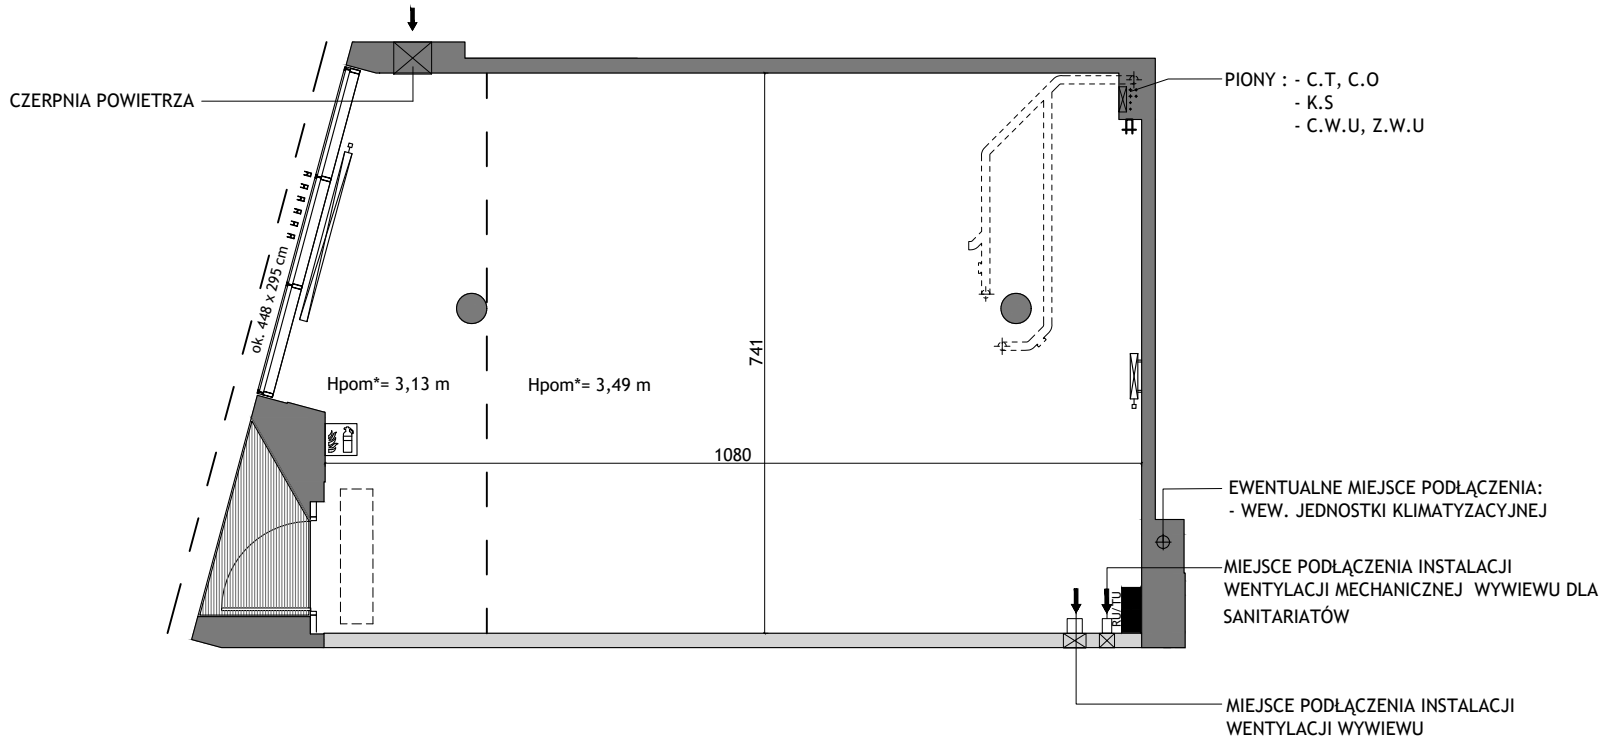



LOKAL USŁUGOWY U2

POWIERZCHNIA: 80,60 m² PIĘTRO: 0

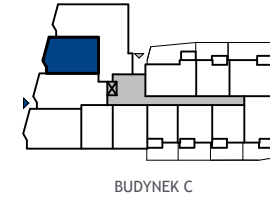

- ściany bez możliwości wprowadzania zmian
- ściany niekonstrukcyjne - możliwość łączenia lokali

Wymiary lokalu, lokalizacja przyborów sanitarnych oraz rozmieszczenie instalacji podano zgodnie z projektem budowlanym. Możliwe niewielkie różnice wymiarów oraz przebiegu instalacji powstają w trakcie realizacji prac budowlanych. *wysokość mierzona od surowego stropu do powierzchni wylewki. Informacja nie stanowi oferty w rozumieniu art. 66 kc.

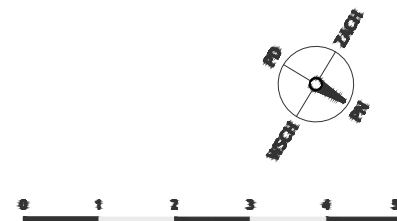

GDAŃSK,
UL. ARTURA GROTTGERA

ALLCON
NIERUCHOMOŚCI

GDYNIA CENTRUM
al. Marsz. Piłsudskiego 11
tel. 887 854 988

www.allcon.pl
e-mail: lokale@allcon.pl

ALLCON