




LOKAL USŁUGOWY U3

POWIERZCHNIA: 93,27 m² PIĘTRO: 0

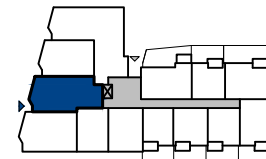

BUDYNEK C

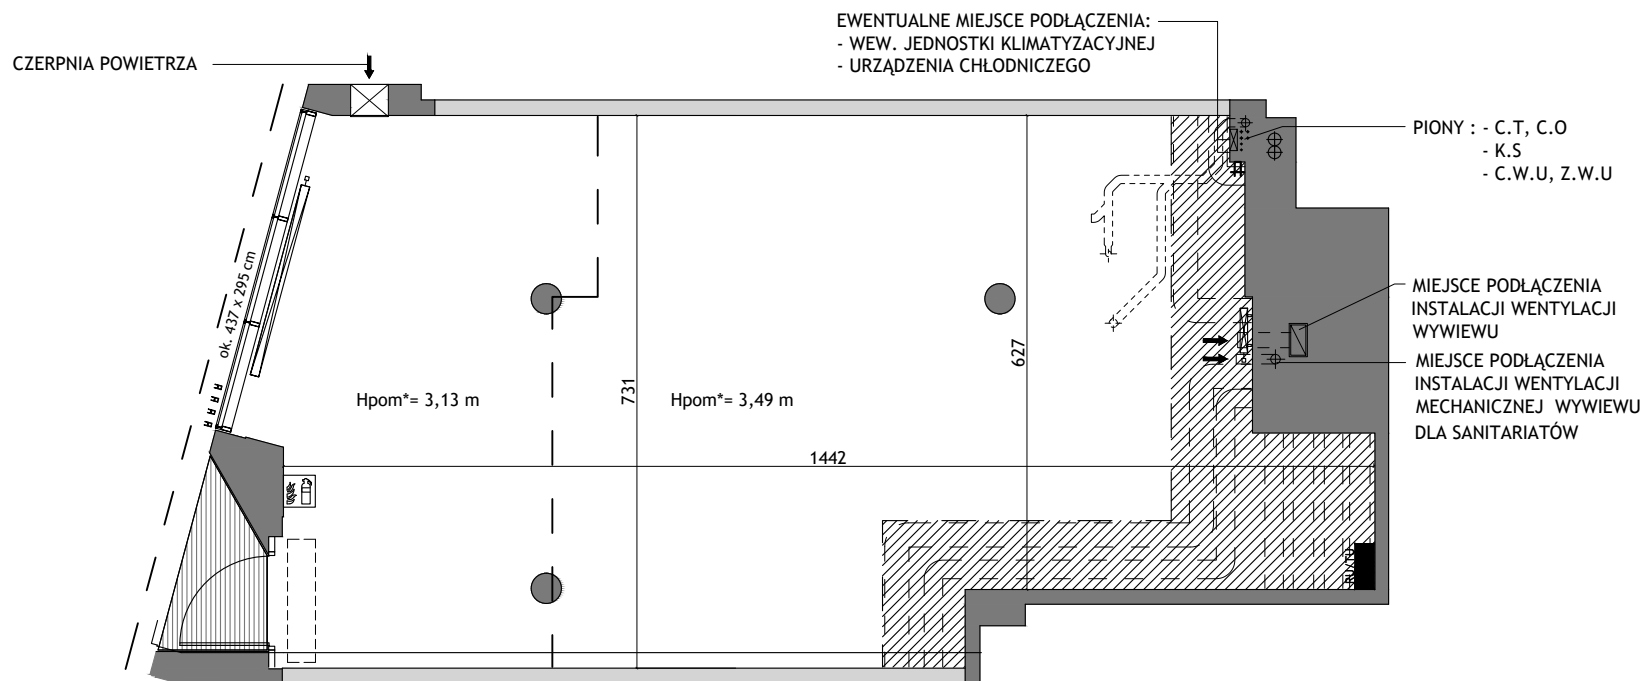

 obniżenie wysokości* do ok. 2,75 m ze względu na transfer instalacji do sąsiednich lokali


 ściany bez możliwości wprowadzania zmian

 ściany niekonstrukcyjne - możliwość łączenia lokali

Wymiary lokalu, lokalizacja przyborów sanitarnych oraz rozmieszczenie instalacji podano zgodnie z projektem budowlanym. Możliwe niewielkie różnice wymiarów oraz przebiegu instalacji powstałe w trakcie realizacji prac budowlanych.

*wysokość mierzona od surowego stropu do powierzchni wylewki.

Informacja nie stanowi oferty w rozumieniu art. 66 kc.

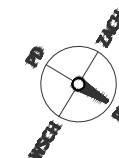

GDAŃSK,
UL. ARTURA GROTTGERA

ALLCON
NIERUCHOMOŚCI

GDYNIA CENTRUM

al. Marsz. Piłsudskiego 11
tel. 887 854 988

www.allcon.pl
e-mail: lokale@allcon.pl

ALLCON