


LOKAL USŁUGOWY U6

POWIERZCHNIA: 54,29 m² PIĘTRO: 0

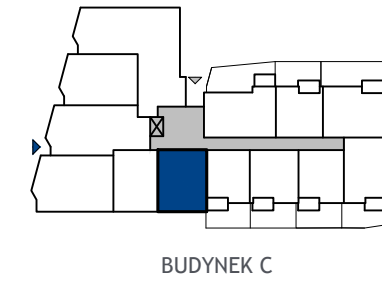


GDAŃSK,
UL. ARTURA GROTTGERA

ALLCON
NIERUCHOMOŚCI

GDYNIA CENTRUM
al. Marsz. Piłsudskiego 11
tel. 887 854 988

www.allcon.pl
e-mail: lokale@allcon.pl

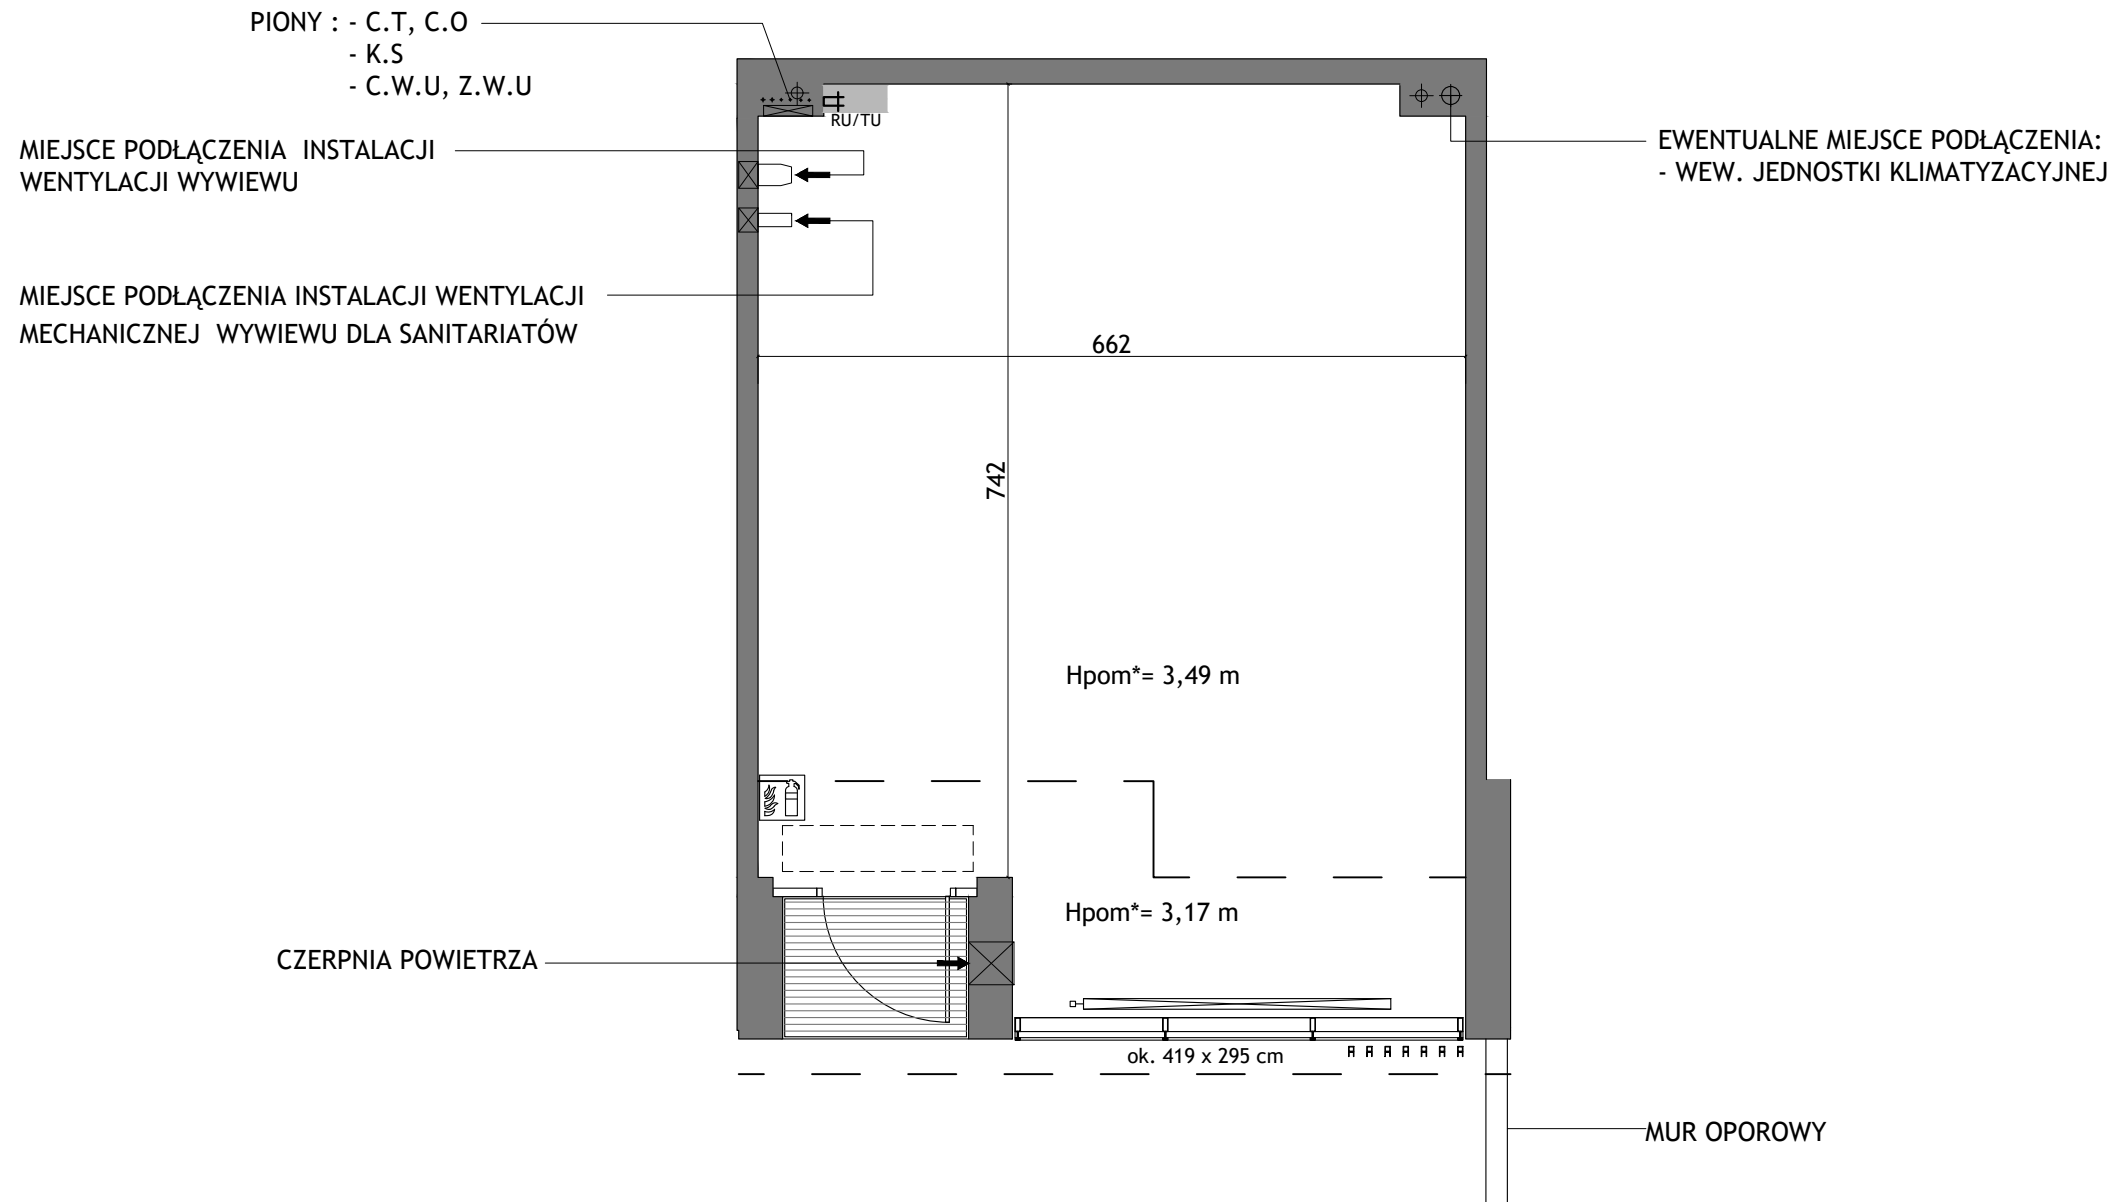


■ ściany bez możliwości wprowadzania zmian

Wymiary lokalu, lokalizacja przyborów sanitarnych oraz rozmieszczenie instalacji podano zgodnie z projektem budowlanym. Możliwe niewielkie różnice wymiarów oraz przebiegu instalacji powstałe w trakcie realizacji prac budowlanych.

*wysokość mierzona od surowego stropu do powierzchni wylewki.

Informacja nie stanowi oferty w rozumieniu art. 66 kc.

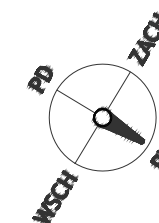

ALLCON