

LOKAL USŁUGOWY U1

POWIERZCHNIA: 41,31 m² PIĘTRO: 0

NOWA DĄBROWA



GDYNIA, UL. RDESTOWA

ALLCON
NIERUCHOMOŚCI

GDYNIA REDŁOWO

ul. Łużycka 6
tel. 887 854 988

www.allcon.pl
e-mail: lokale@allcon.pl

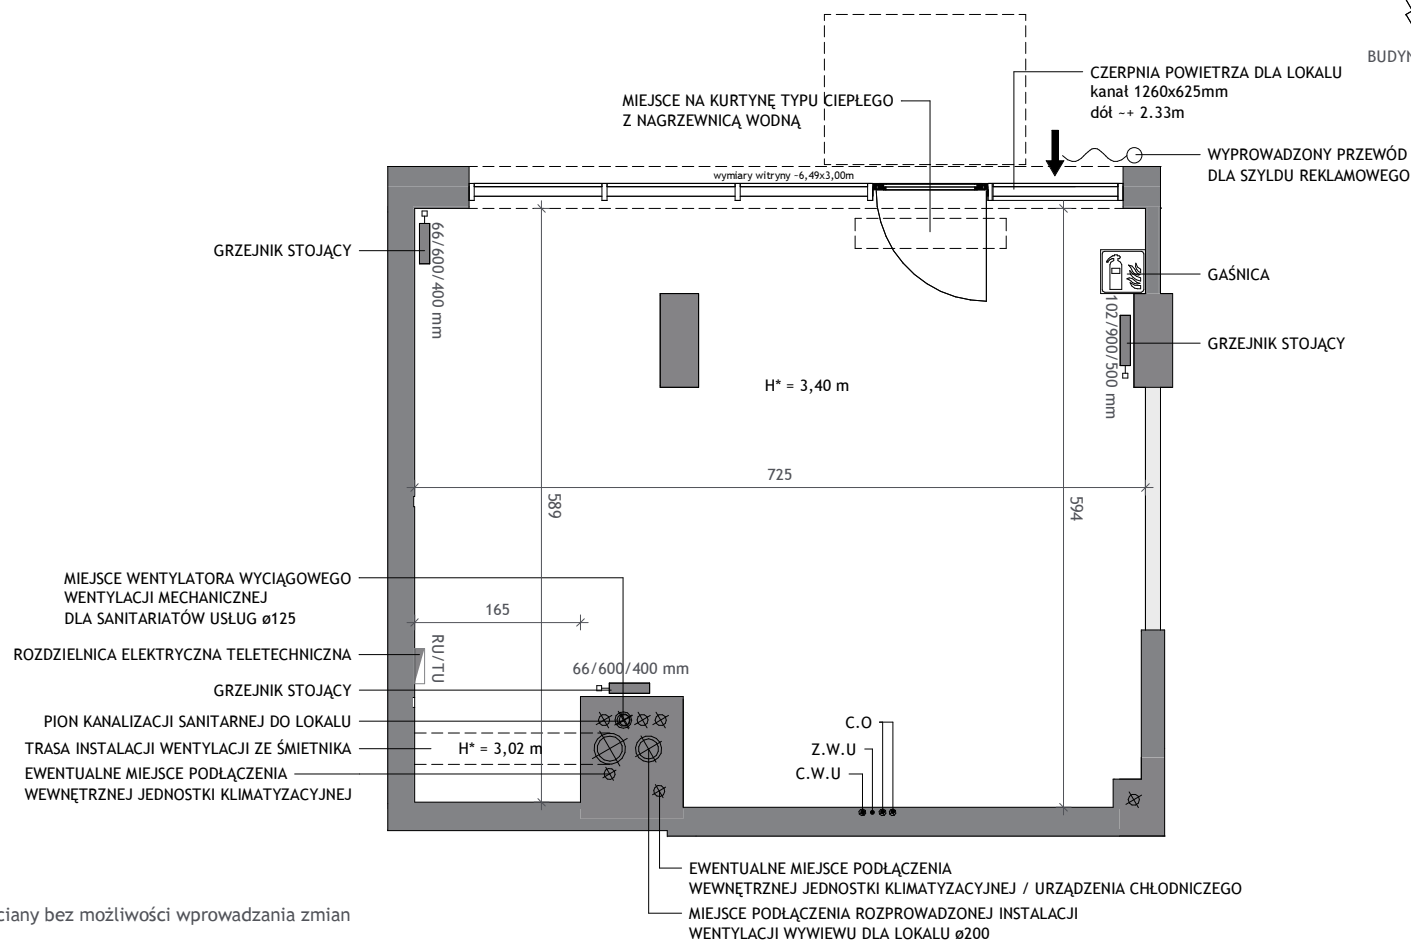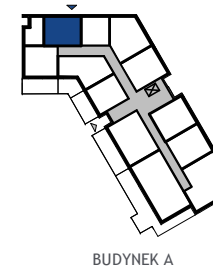


ściany bez możliwości wprowadzania zmian

ściany niekonstrukcyjne - możliwość łączenia lokali

Na etapie aranżacji lokalu:

- należy zamontować kurtyny powietrzne nad wejściami do lokalu
 - należy rozprowadzić instalacje w obrębie lokalu
 - należy wykonać izolację akustyczną, po weryfikacji parametrów akustycznych przegród na podstawie operatu akustycznego
 - zabrania się brudzenia ścian wydzielających lokal oraz elem. konstrukcyjnych budynku
- Ostateczne wymiary, powierzchnie i szczegóły rozwiązań architektonicznych zostaną określone powykonawczo i mogą się różnić od przedstawionych na rysunku.

*wysokość lokalu mierzona od surowego stropu do pow. wylewki
Informacja nie stanowi oferty w rozumieniu art. 66 kc.

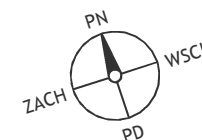

ALLCON